

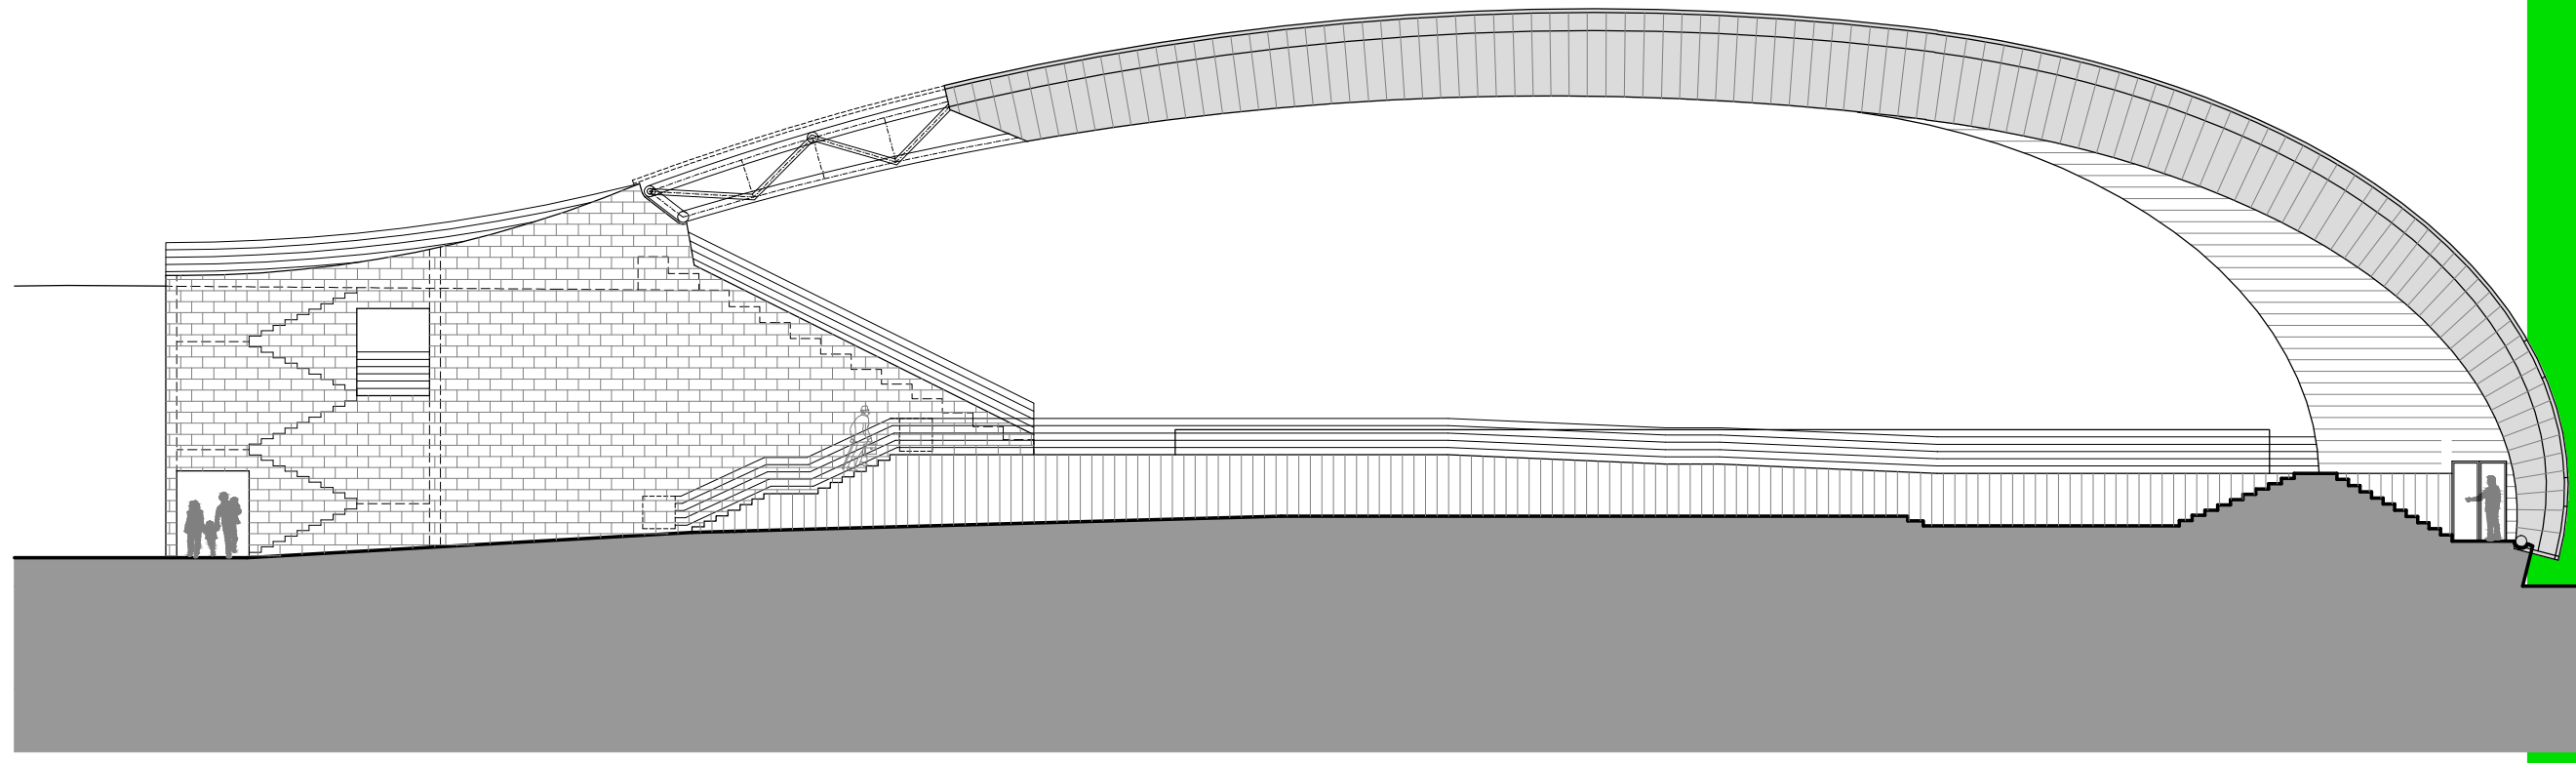
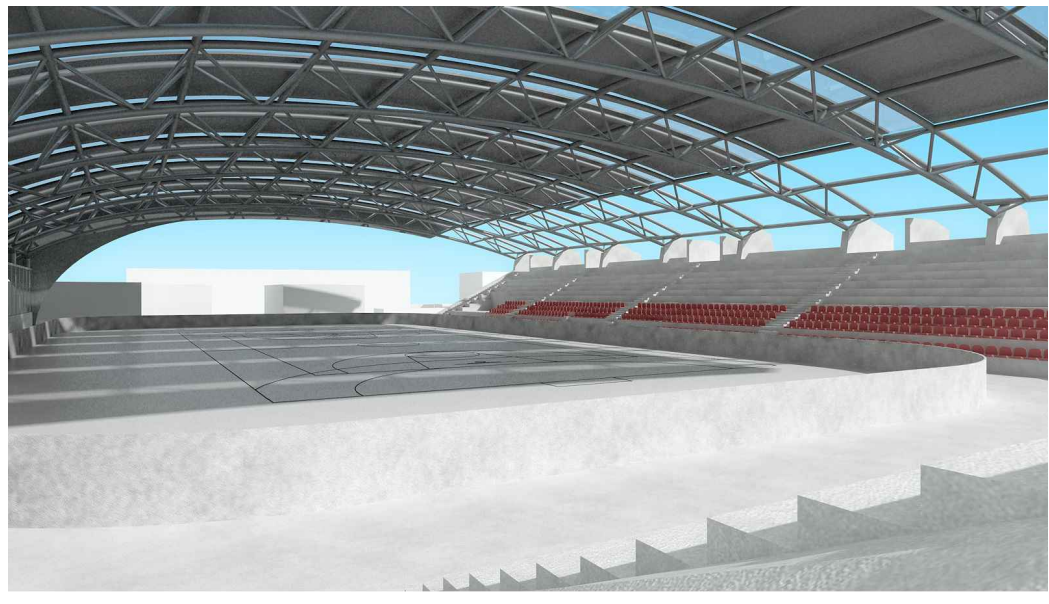


# REKREACIJSKI CENTAR ZIBEL U SISKU



## NATKRIVANJE POLIVALENTNOG IGRALIŠTA I REKONSTRUKCIJA REKREACIJSKOG CENTRA

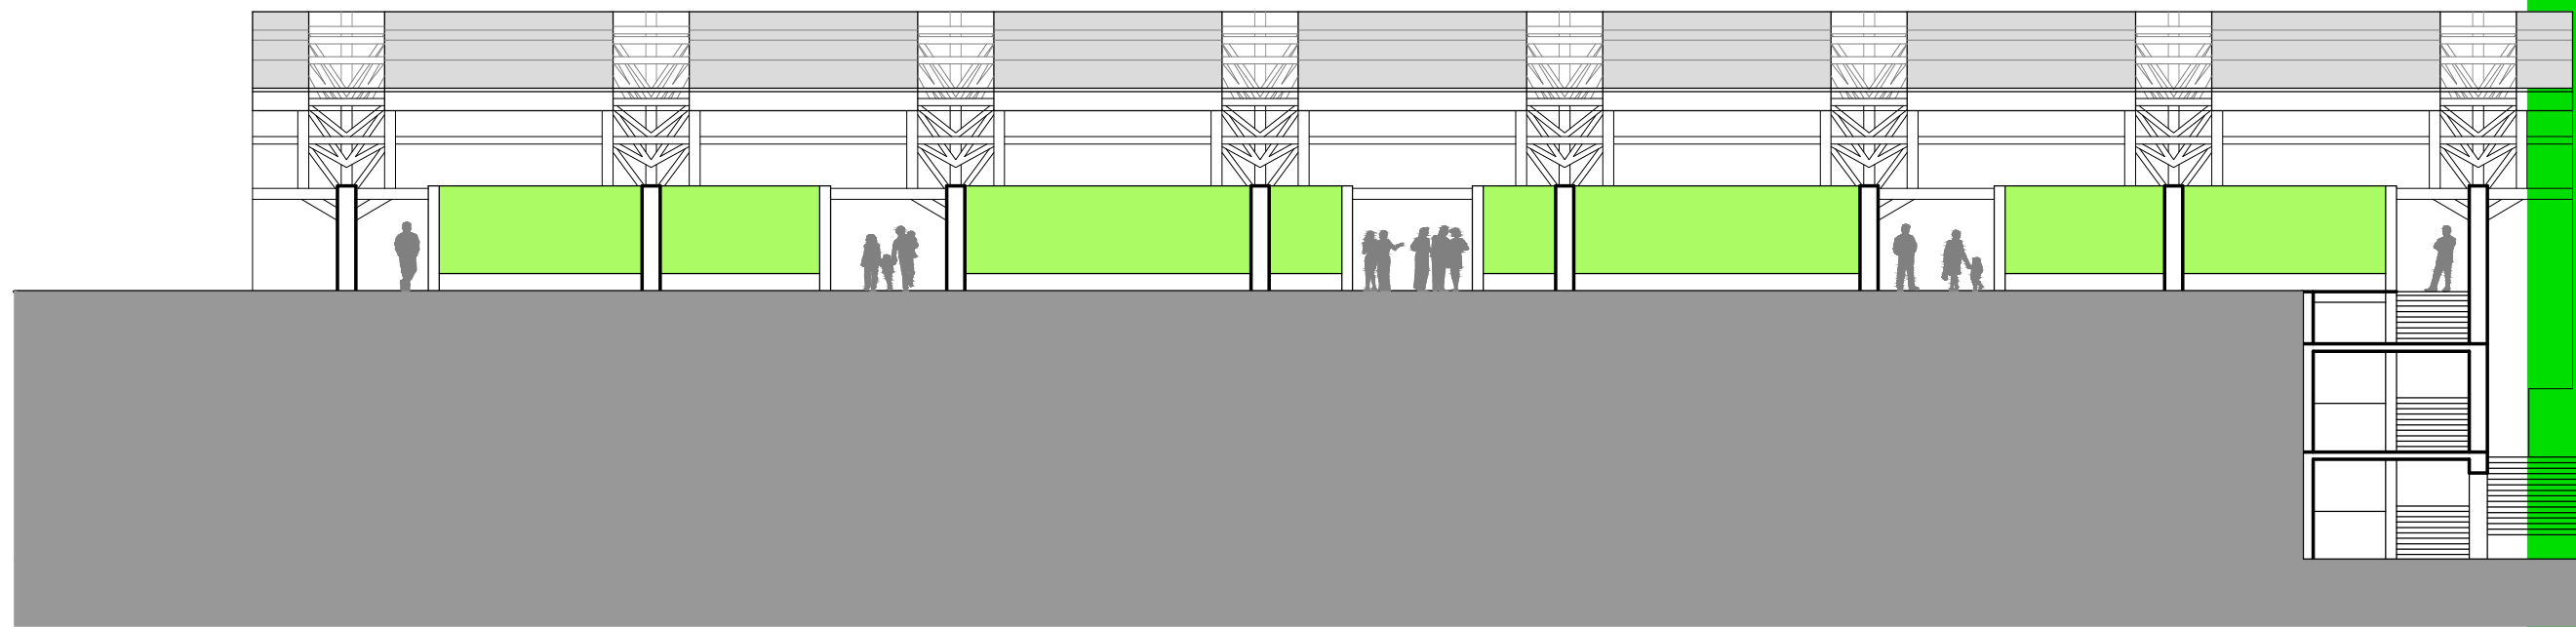


ISTOČNO PROČELJE M 1:200

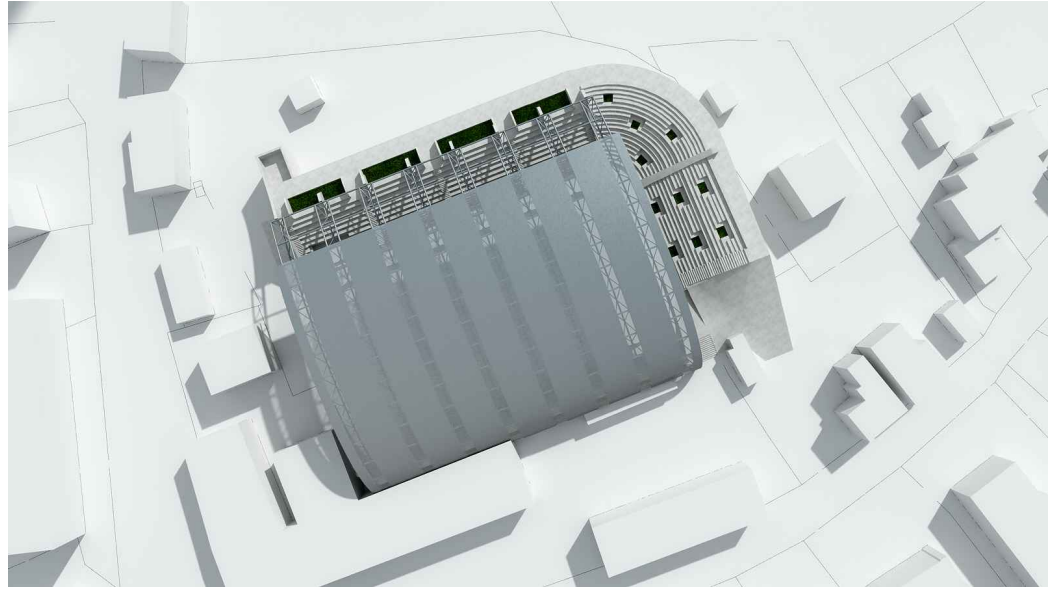

JUŽNO PROČELJE M 1:200

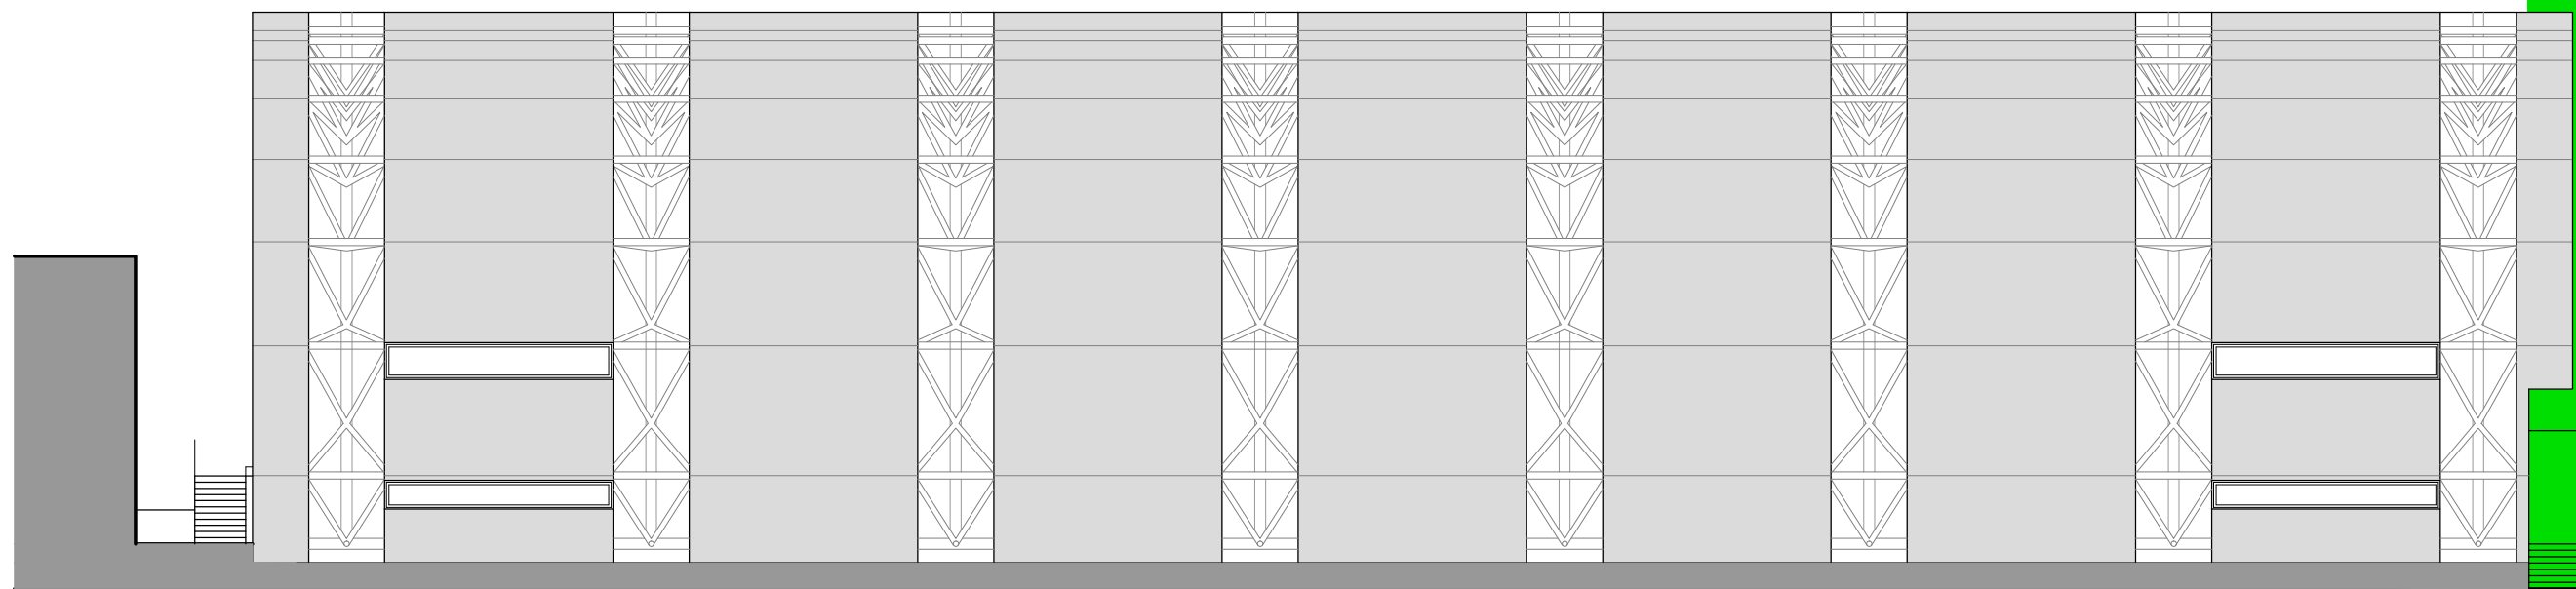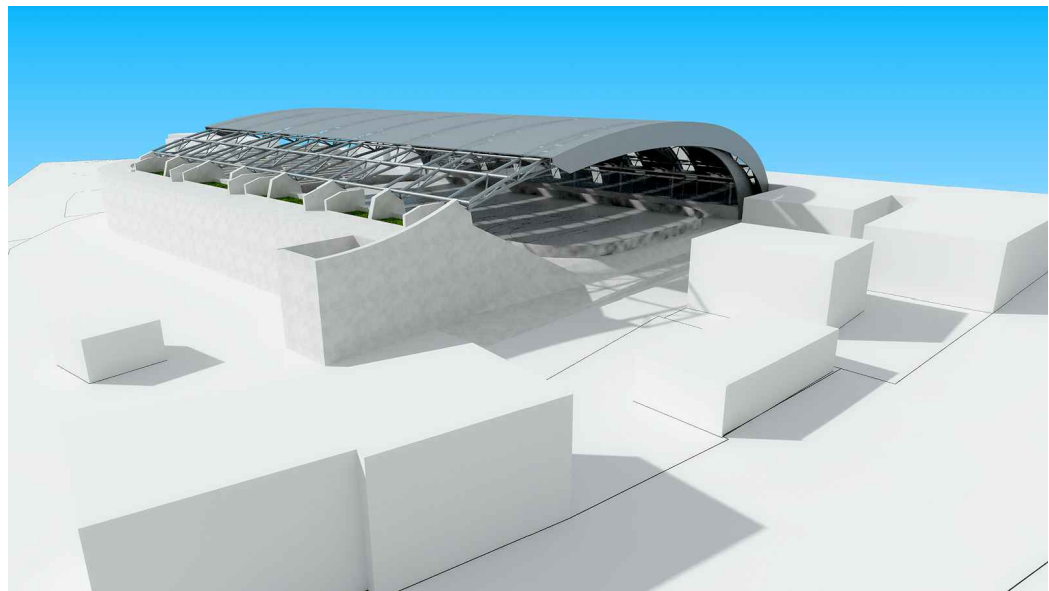

SJEVERNO PROČELJE M 1:200

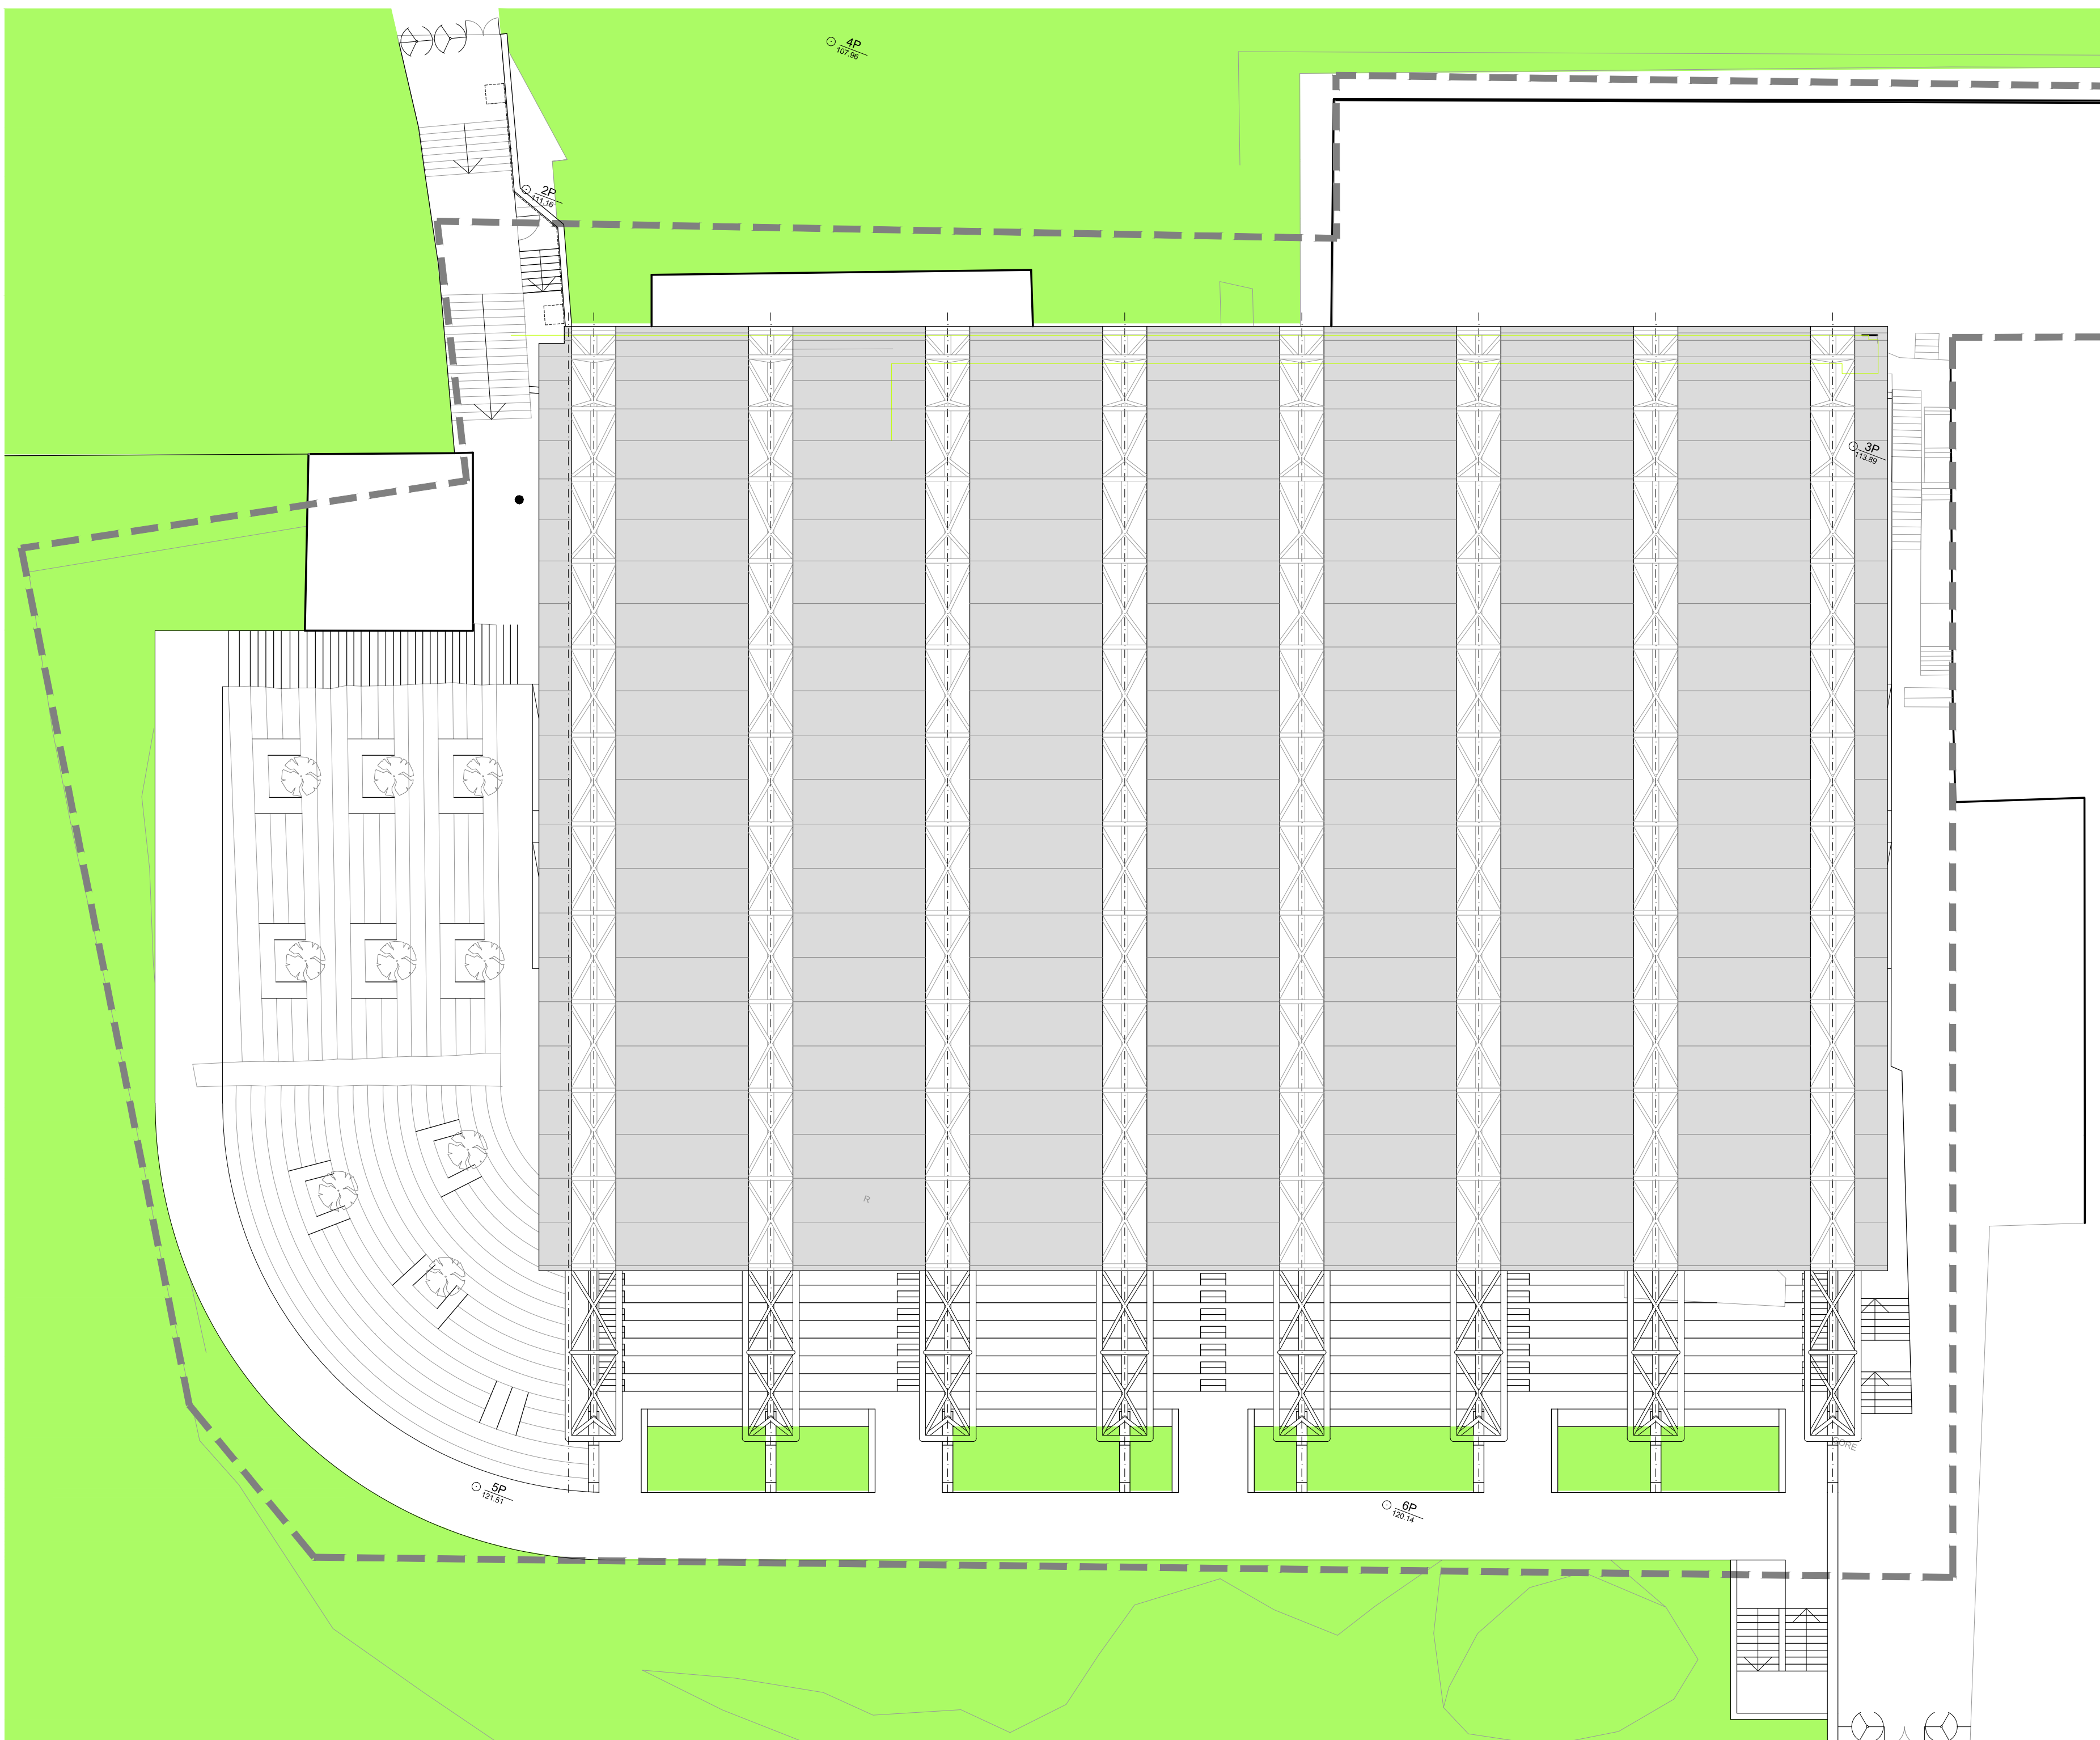

TLOCRT KROVA  
M 1:200

