
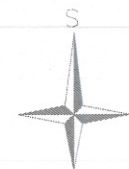


HIDROPLAN d.o.o. Horvaćanska cesta 17a, 10 000 Zagreb, Hrvatska Tel: +385 1 36 40 529, Fax: +385 1 36 80 800 www.hidroplan.hr, hidroplan@hidroplan.hr	Sadržaj:	Mjerilo: 1:500
	GEODETSKA SITUACIJA GRAĐEVINA	
Investitor: Grad Sisak Rimska 26 44000 Sisak	Glavni projektant: Dragica Pašović, dipl.ing.građ.	Oznaka: TD 27/2018
Građevina: RECIKLAŽNO DVORIŠTE STARI SISAK k.č. 750/38, k.o. Sisak Stari, Grad Sisak	Projektant: Danijela Blažević, dipl.ing.arh.	ZOP: SISAK_RD/18
Razina projekta: GLAVNI ARHITEKTONSKI PROJEKT IZMJENA I DOPUNA	Suradnici: Dragica Pašović, dipl.ing.građ. Tea Polak, mag.ing.aedif. Martina Cvjetičanin, dipl.ing.građ. Tea Pavković, mag.ing.aedif. Jurica Sakmardi, mag.ing.aedif. Mr.sc. Denis Stjepan Vedrina, dipl.kem.ing.	Mapa: A
		Rev: 0 List: 1/1
		Broj nacрта: 01

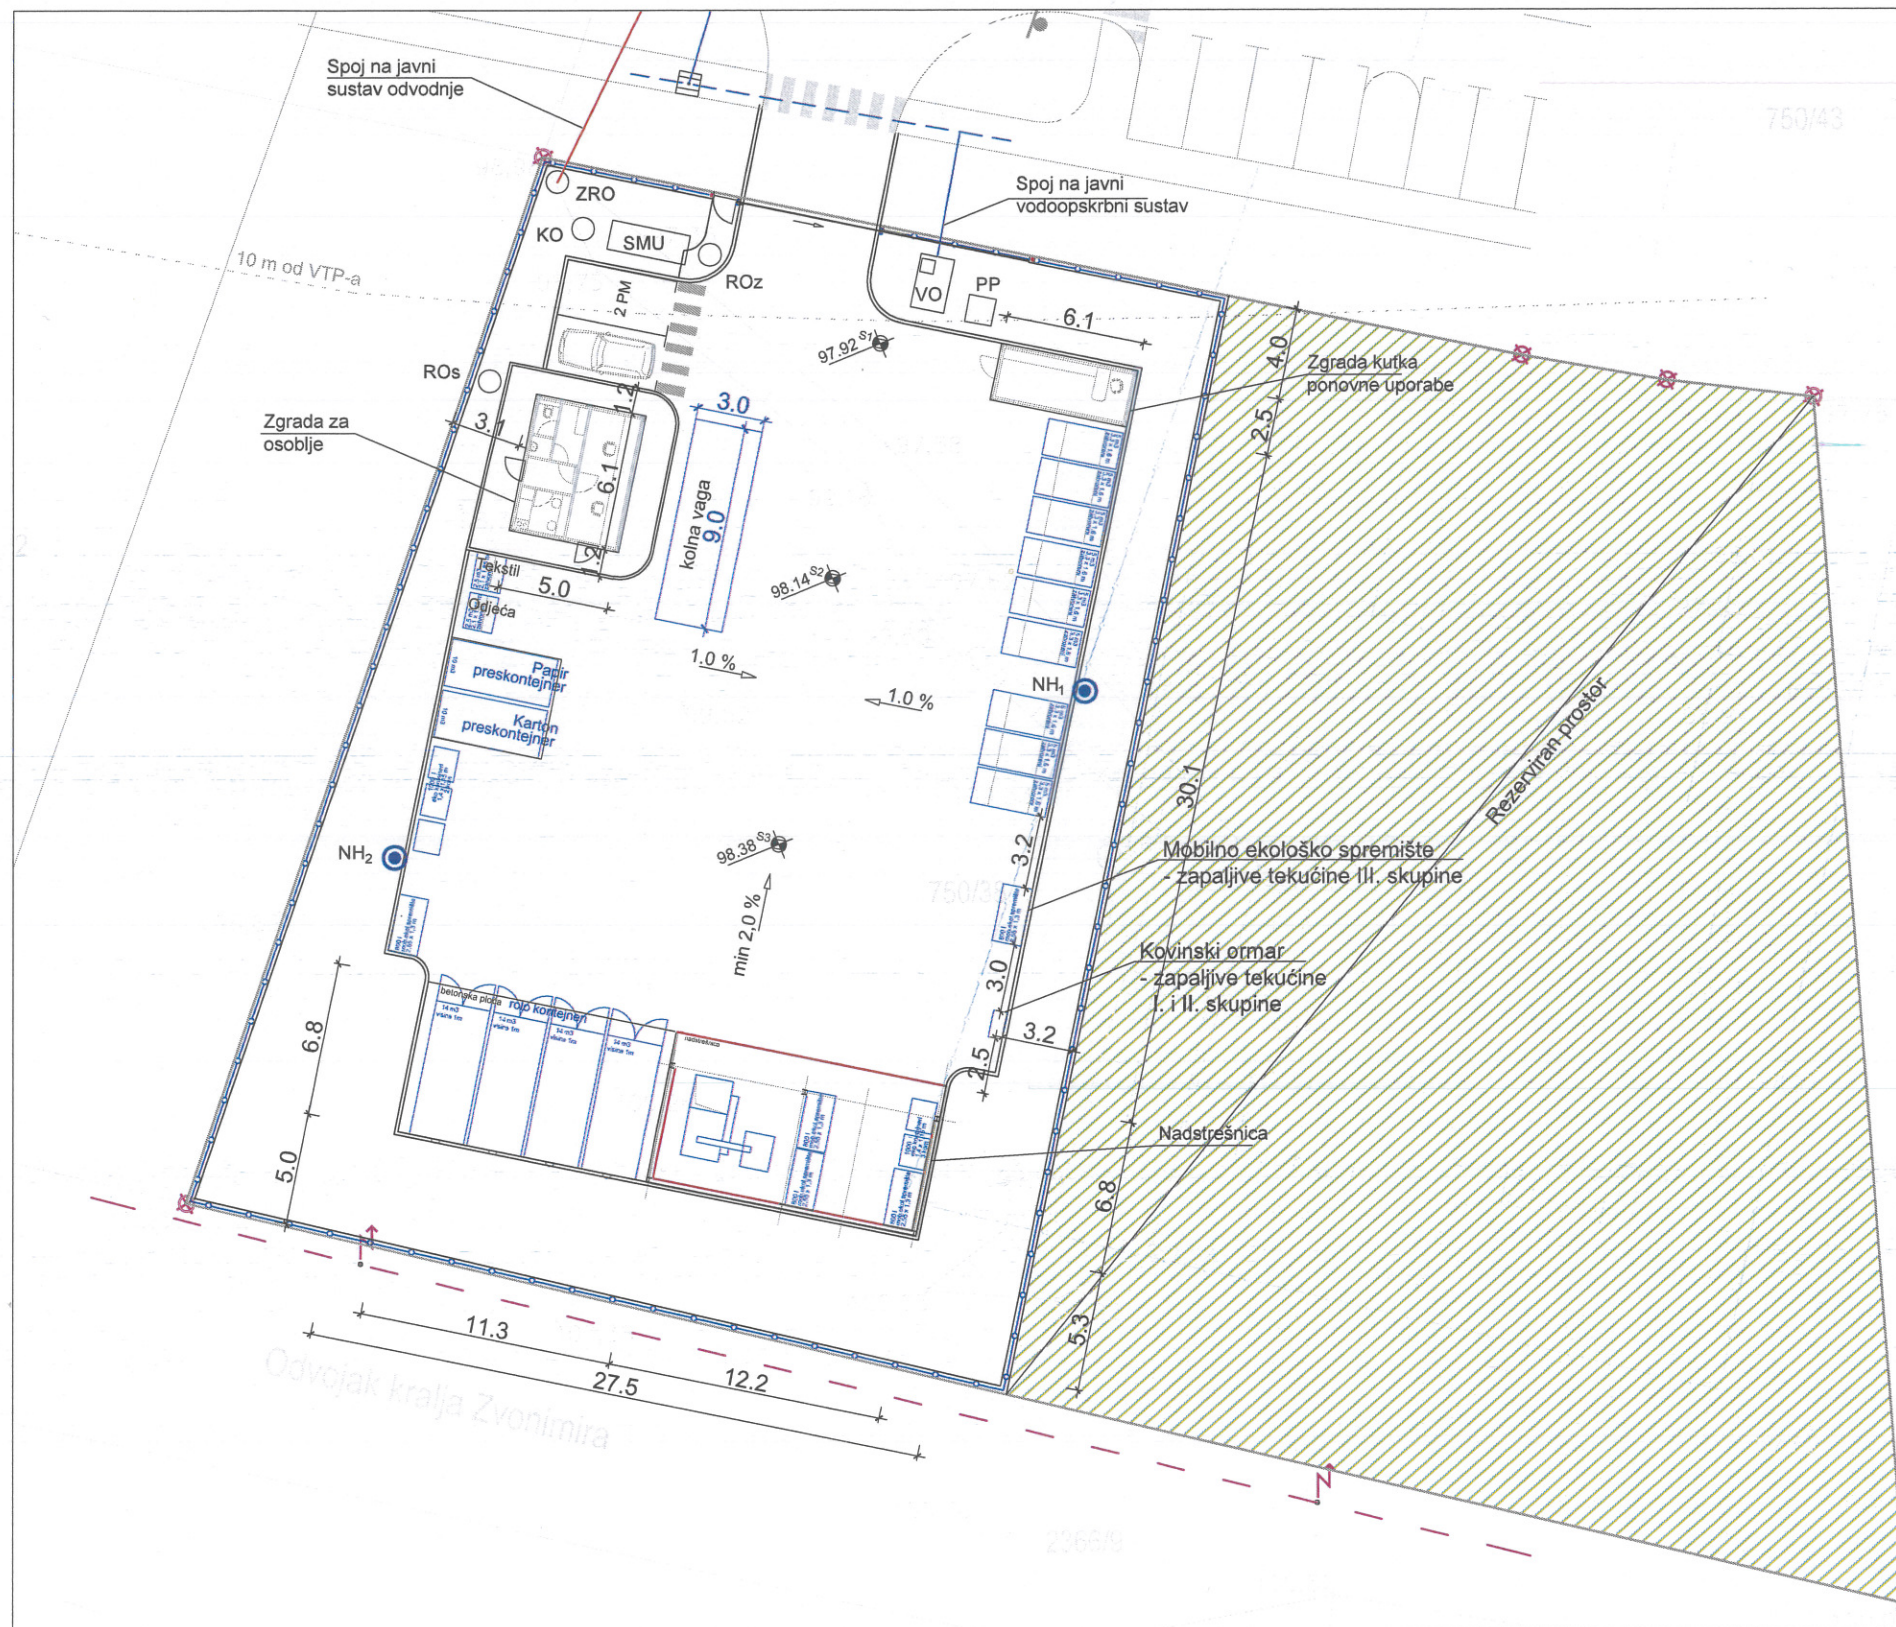

LEGENDA:

- ZELENA POVRŠINA
- GRANICA OBUHVATA
- OGRADA
- VODOMJERNO OKNO
- NADZEMNI HIDRANT
- PRIKLJUČAK ZA PRANJE
- REVIZIJSKO OKNO SUSTAVA ODVODNJE ZAULJENIH OBORINSKIH VODA
- SEPARATOR MASTI I ULJA
- KONTROLNO OKNO
- ZAJEDNIČKO REVIZIJSKO OKNO ZAULJENIH OBORINSKIH I SANITARNIH OTPADNIH VODA
- REVIZIJSKO OKNO SANITARNIH OTPADNIH VODA

HIĐROPLAN d.o.o.
 Horvaćanska cesta 17a, 10 000 Zagreb, Hrvatska
 Tel: +385 1 36 40 529, Fax: +385 1 36 80 800
 www.hidroplan.hr, hidroplan@hidroplan.hr

Sadržaj:
SITUACIJA GRAĐEVINA

Investitor:
 Grad Sisak
 Rimska 26
 44000 Sisak

Glavni projektant:
 Dragica Pašović, dipl.ing.građ.

Građevina:
 RECIKLAŽNO DVORIŠTE
 STARI SISAK
 k.č. 750/38, k.o. Sisak Stari,
 Grad Sisak

Projektant:
 Danijela Blažević, dipl.ing.arh.

Razina projekta:
 GLAVNI ARHITEKTONSKI
 PROJEKT
 IZMJENA I DOPUNA

Suradnici:
 Dragica Pašović, dipl.ing.građ. Tea Polak, mag.ing.aedif.
 Martina Cvjetičanin, dipl.ing.građ. Tea Pavković, mag.ing.aedif.
 Jurica Sakmardi, mag.ing.aedif.
 Mr.sc. Denis Stjepan Vedrina, dipl.kem.ing.

Mjerilo:	1:250
Datum:	svibanj 2018.
Oznaka:	TD 27/2018
ZOP:	SISAK_RD/18
Mapa:	A
Rev:	0 List: 1/1
Broj nacrt:	02