





VIŠESTAMBENA ZGRADA SISAK POS 2

KATALOG STANOVA

TLOCRT STANA

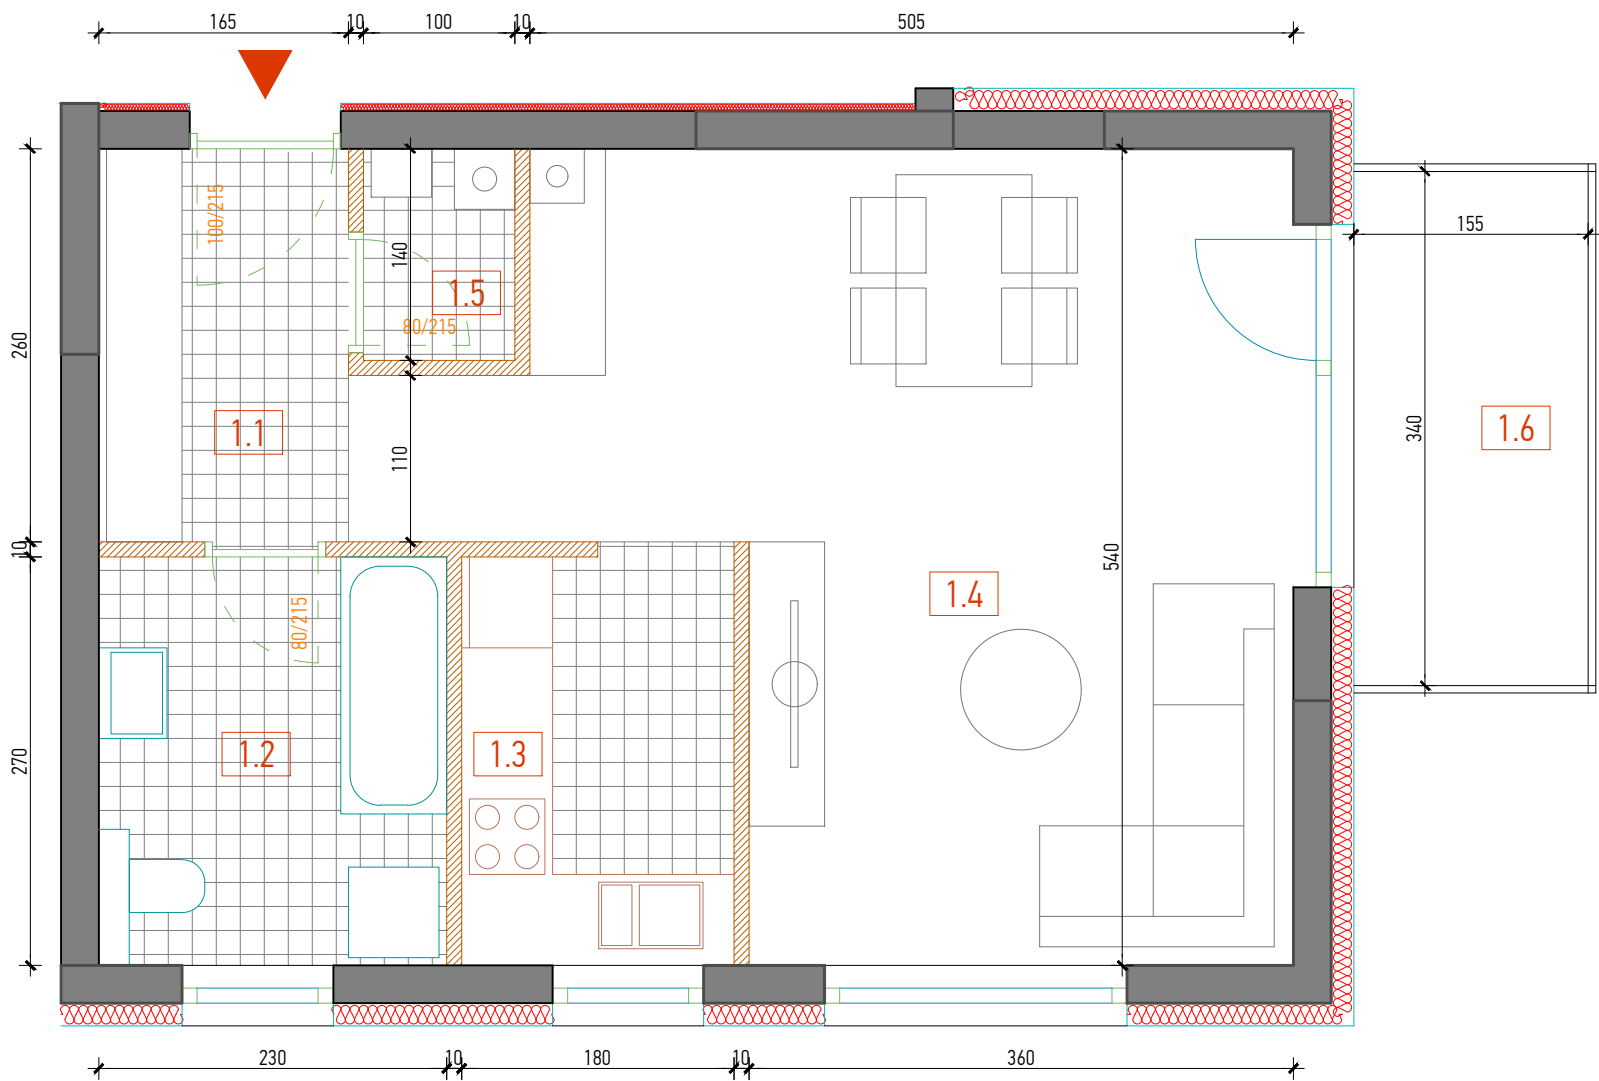

POLOŽAJ STANA U ZGRADI

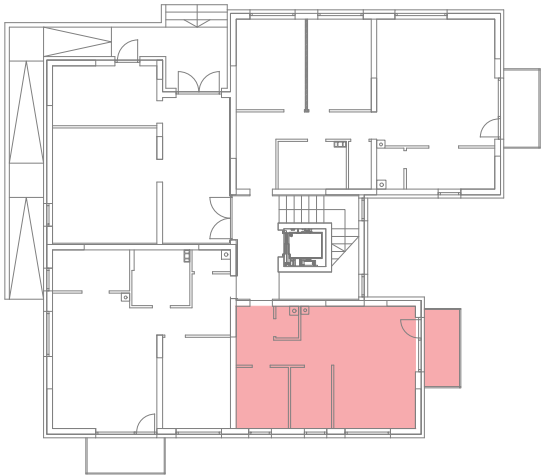

STAN 1 - 1S

1.1	ULAZ	4,29	ker. pločice
1.2	KUPAONICA	6,03	ker. pločice
1.3	KUHINJA	5,01	ker. pločice
1.4	BORAVAK I BLAGOVAONICA	25,13	parket
1.5	OSTAVA	1,24	ker. pločice
1.6	BALKON	5,63	ker. pločice

UKUPNO STAN 1 47.33

ATIKA
PROJEKTI

Fruškogorska 13, 31000 Osijek, Hrvatska (Croatia)
atika@atika-projekti.hr
www.atika-projekti.hr

INVESTITOR/
NARUČITELJ:

Grad Sisak
Rimska 26, 44000 Sisak
OIB: 08686015790

VRSTA PROJEKTA:

Arhitektonski projekt

FAZA PROJEKTA:

Glavni projekt

GRAĐEVINA:

Višestambena zgrada Sisak POS 2
na k.č.br. 294/143 k.o. Sisak stari

ZAJ. OZN. PROJEKTA:
09/2021

BROJ PROJEKTA:
09/2021-A

DATUM:
ožujak 2021

PROJEKTANT:

Damir Jukić, dipl.ing.arh.


SURADNIK:

NACRT
PROJEKTA:


KATALOG STANOVA - STAN 1

MJERILO:
1:50

BROJ NACRTA:
1

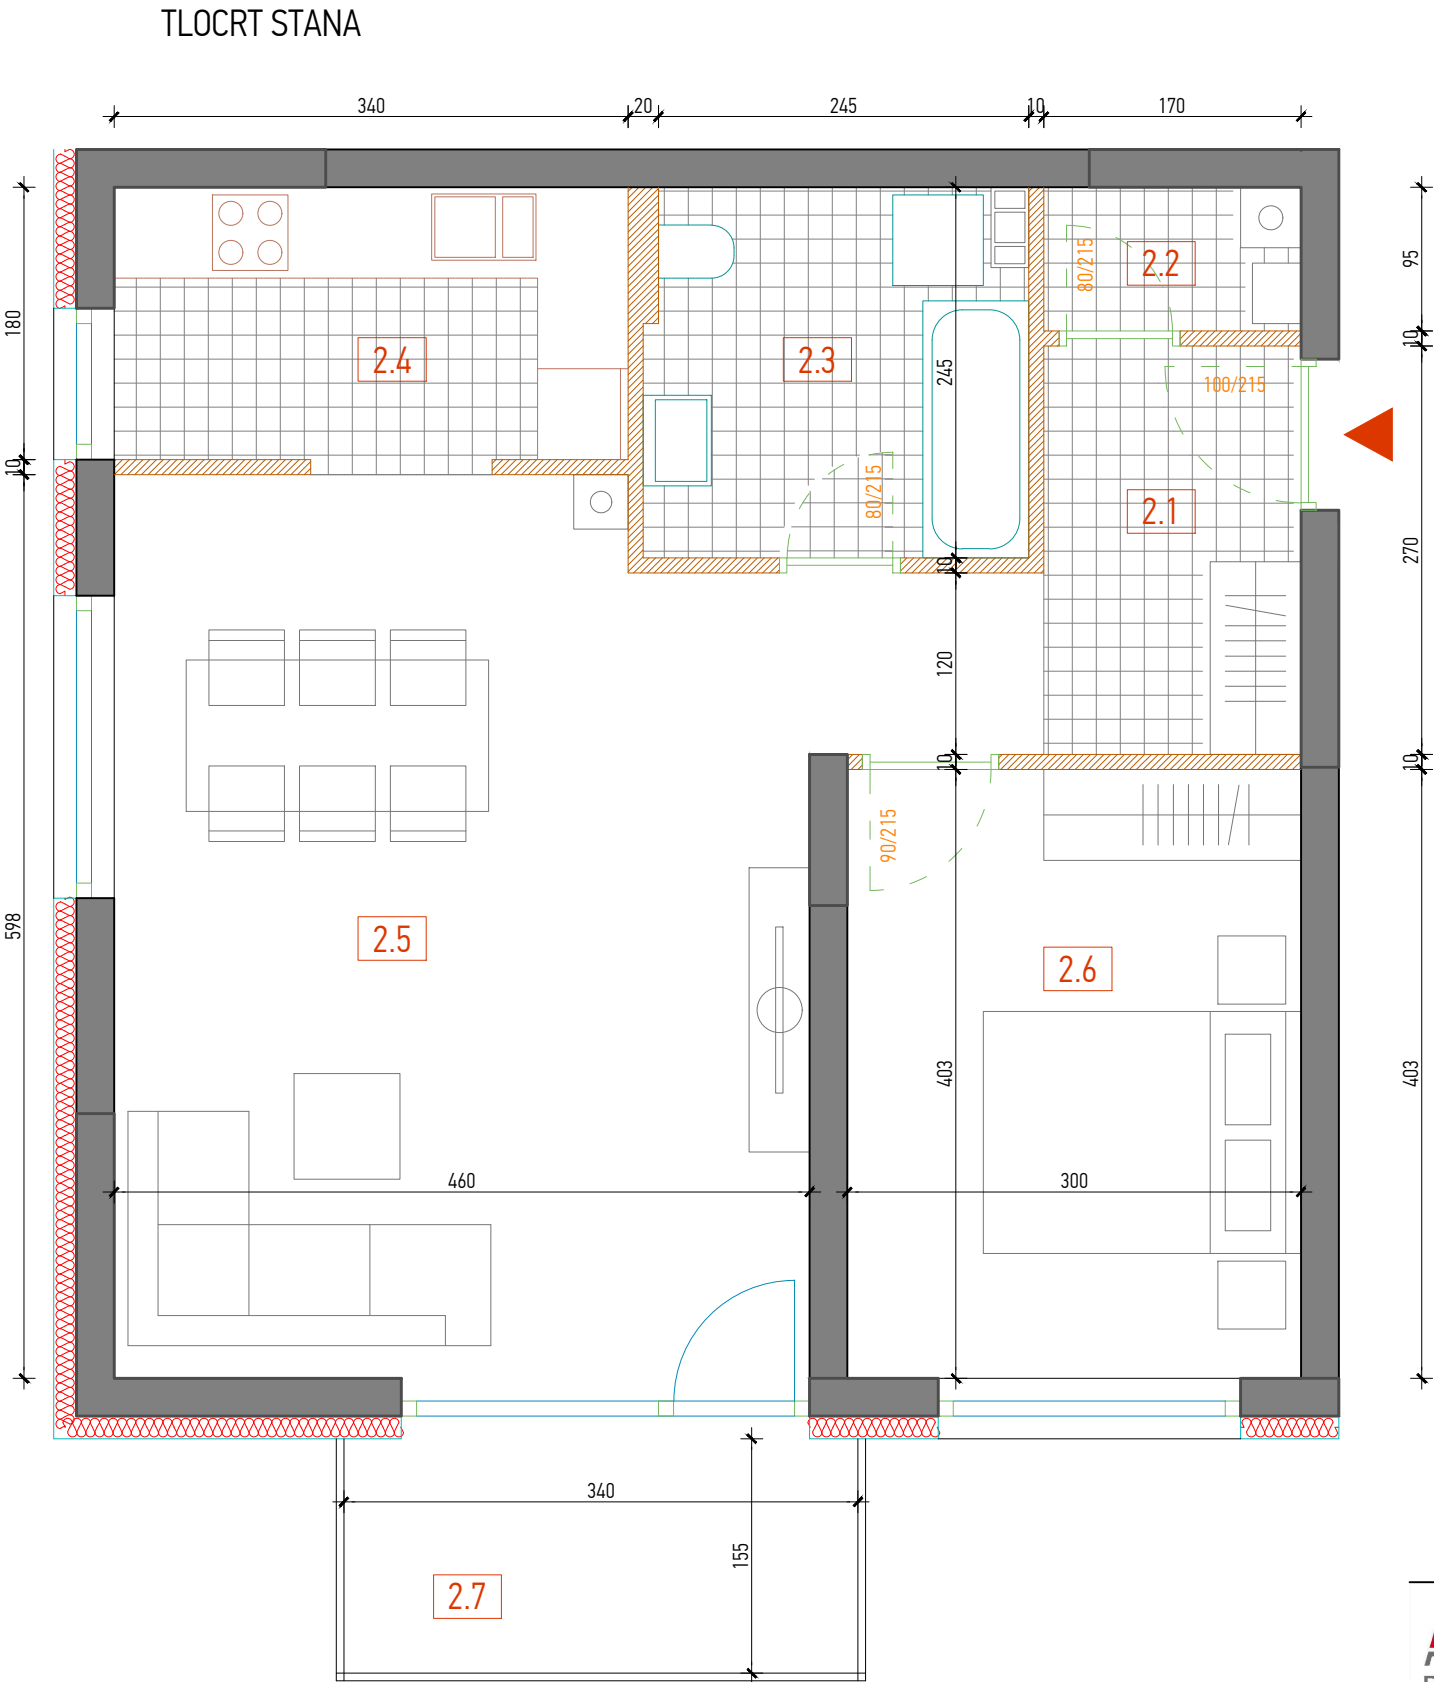

POLOŽAJ STANA U ZGRADI

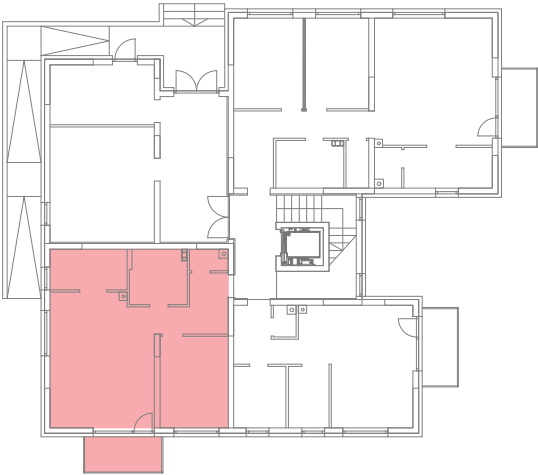

STAN 2 - 2S			
2.1	ULAZ	6,45	ker. pločice
2.2	OSTAVA	1,46	ker. pločice
2.3	KUPAONICA	6,02	ker. pločice
2.4	KUHINJA	6,24	ker. pločice
2.5	BORAVAK I BLAGOVAONICA	27,11	parket
2.6	SOBA	12,07	parket
2.7	BALKON	5,67	ker. pločice
UKUPNO STAN 2		65.02	

ATIKA
PROJEKTI

Fruškogorska 13, 31000 Osijek, Hrvatska (Croatia)
atika@atika-projekti.hr
www.atika-projekti.hr

INVESTITOR/
NARUČITELJ:

Grad Sisak
Rimska 26, 44000 Sisak
OIB: 08686015790

VRSTA PROJEKTA:

Arhitektonski projekt

FAZA PROJEKTA:

Glavni projekt

GRAĐEVINA:

Višestambena zgrada Sisak POS 2
na k.č.br. 294/143 k.o. Sisak stari

ZAJ. OZN. PROJEKTA:

09/2021

BROJ PROJEKTA:

09/2021-A

DATUM:

ožujak 2021

PROJEKTANT:

Damir Jukić, dipl.ing.arh.

SURADNIK:

NACRT
PROJEKTA:

KATALOG STANOVA - STAN 2


MJERILO:

1:50


BROJ NACRTA:

2

TLOCRT STANA

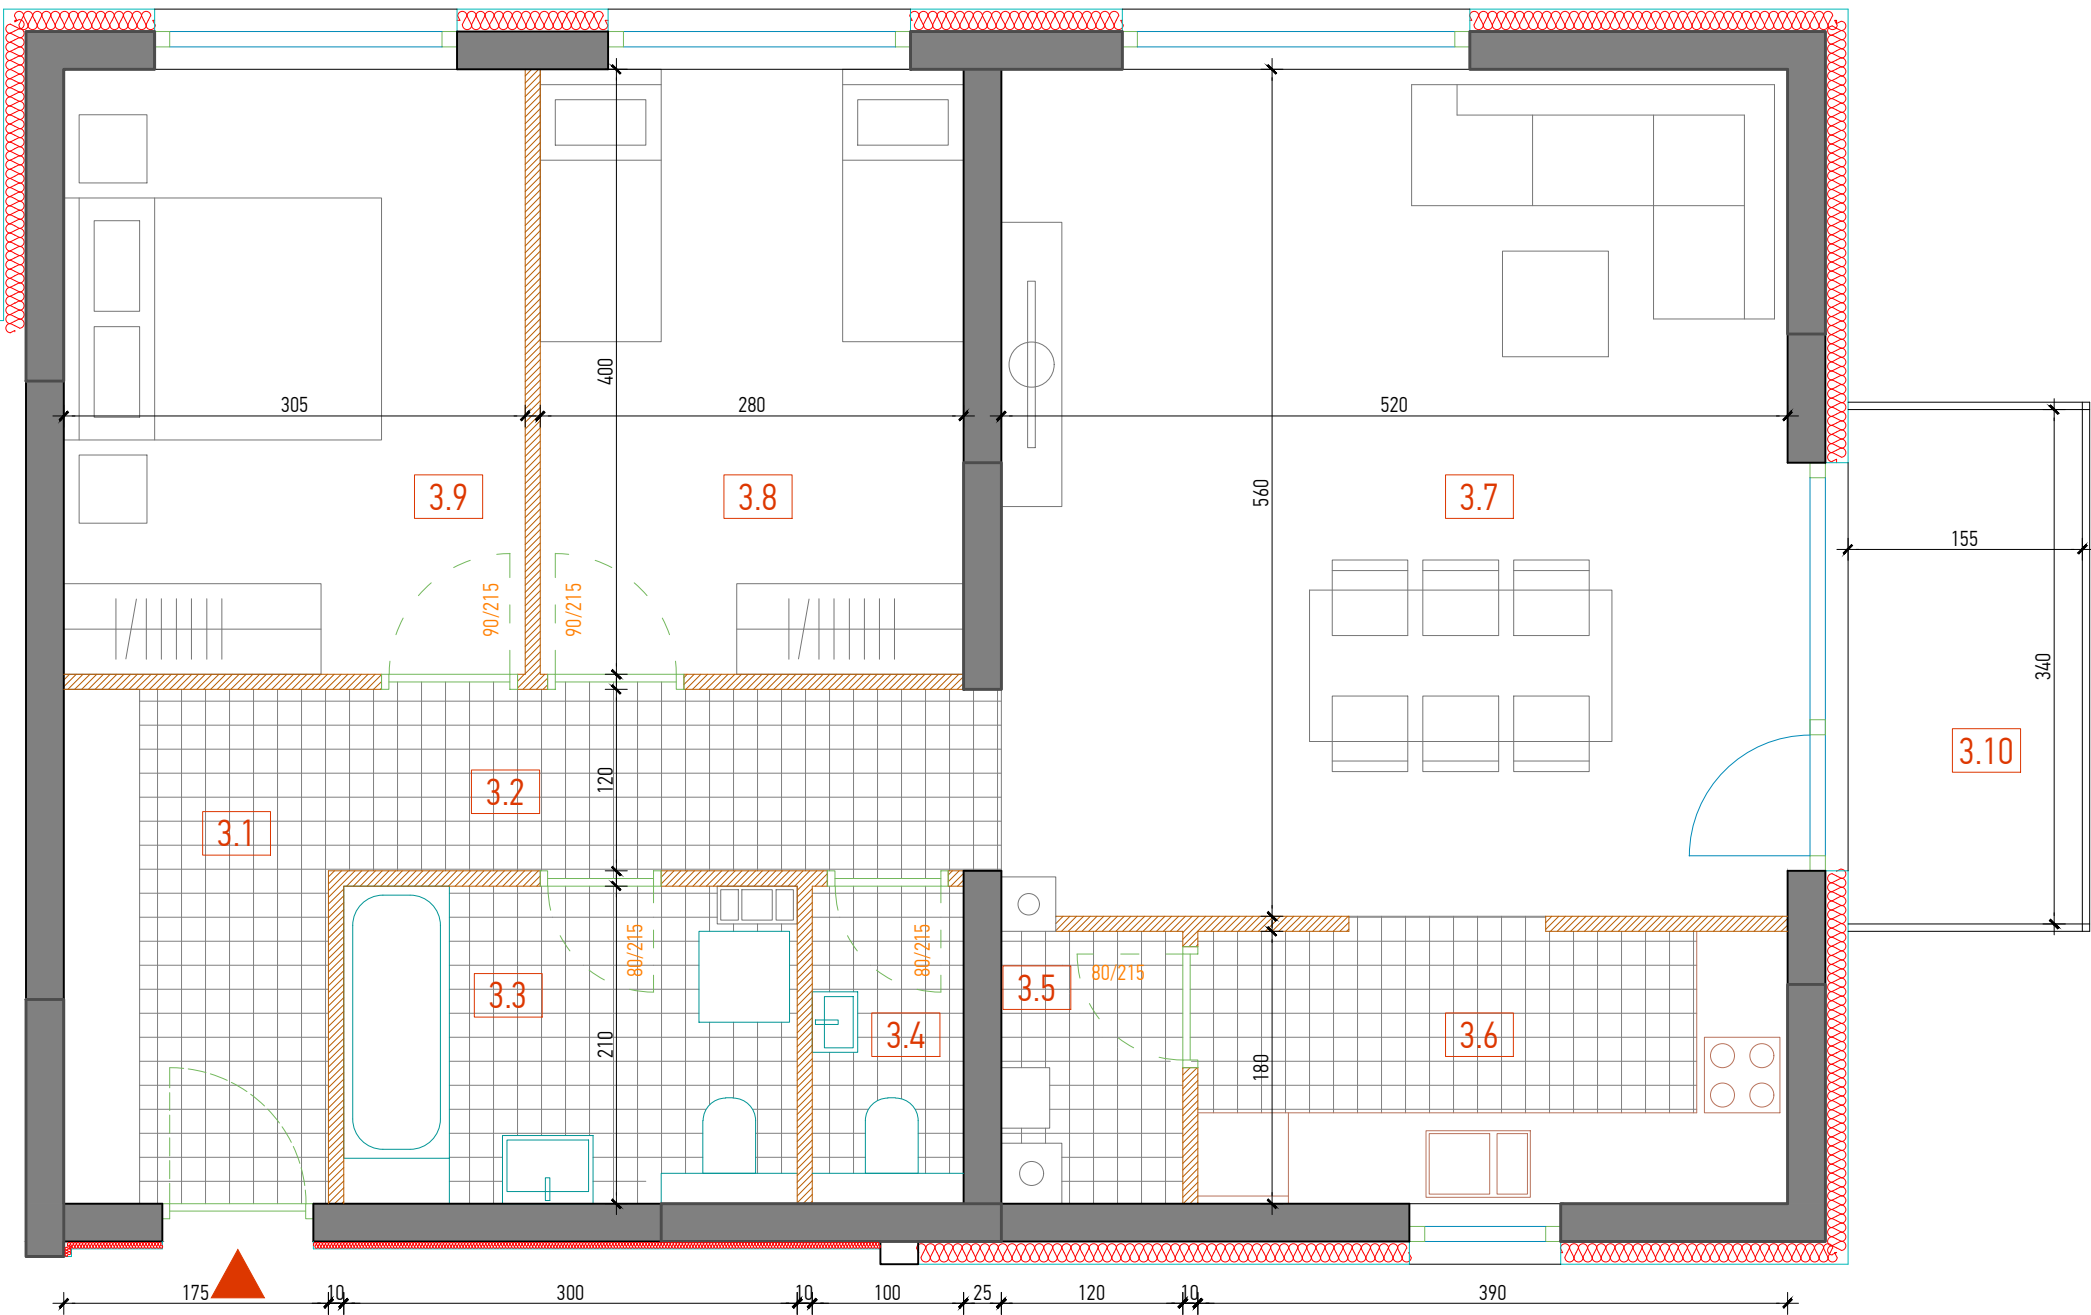

POLOŽAJ STANA U ZGRADI

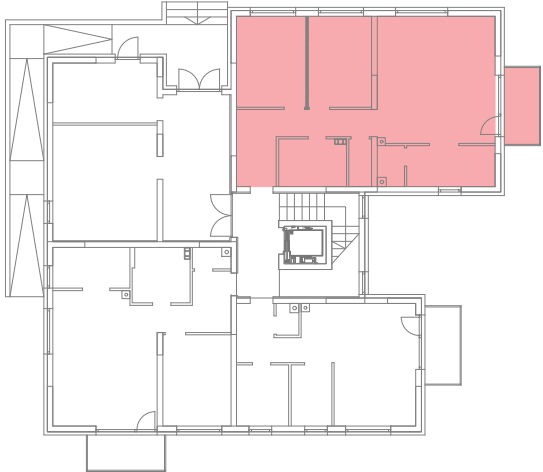

STAN 3 - 3S

3.1	ULAZ	5,95	ker. pločice
3.2	HODNIK	5,34	ker. pločice
3.3	KUPAONICA	6,17	ker. pločice
3.4	WC	1,90	ker. pločice
3.5	OSTAVA	2,00	ker. pločice
3.6	KUHINJA	7,15	ker. pločice
3.7	BORAVAK I BLAGOVAONICA	29,43	parket
3.8	SOBA	11,20	parket
3.9	SOBA	12,20	parket
3.10	BALKON	5,67	ker. pločice
UKUPNO STAN 3		87.01	

ATIKA

PROJEKTI

Fruškogorska 13, 31000 Osijek, Hrvatska (Croatia)

atika@atika-projekti.hr

www.atika-projekti.hr

INVESTITOR/
NARUČITELJ:

Grad Sisak
Rimska 26, 44000 Sisak
OIB: 08686015790

VRSTA PROJEKTA:

Arhitektonski projekt

FAZA PROJEKTA:

Glavni projekt

GRAĐEVINA:

Višestambena zgrada Sisak POS 2
na k.č.br. 294/143 k.o. Sisak stari

ZAJ. OZN. PROJEKTA:

09/2021

BROJ PROJEKTA:

09/2021-A

DATUM:

ožujak 2021

PROJEKTANT:

Damir Jukić, dipl.ing.arh.

SURADNIK:

NACRT
PROJEKTA:

KATALOG STANOVA - STAN 3


MJERILO:

1:50


BROJ NACRTA:

3

TLOCRT STANA

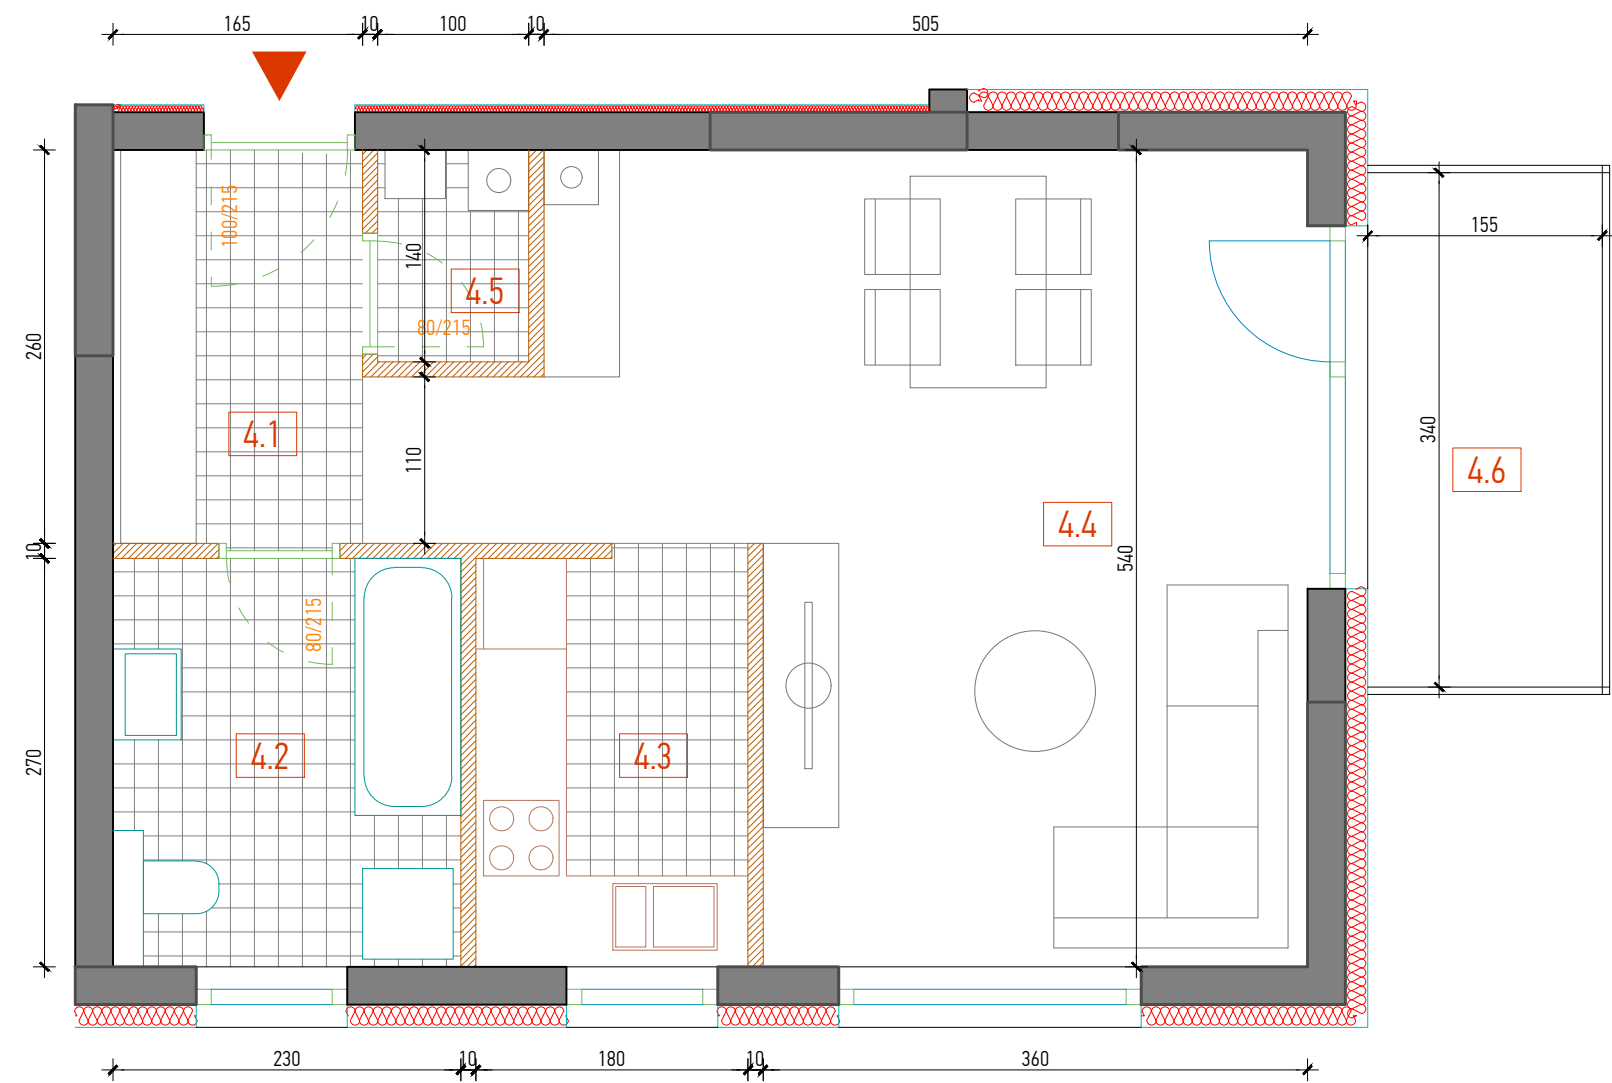

POLOŽAJ STANA U ZGRADI

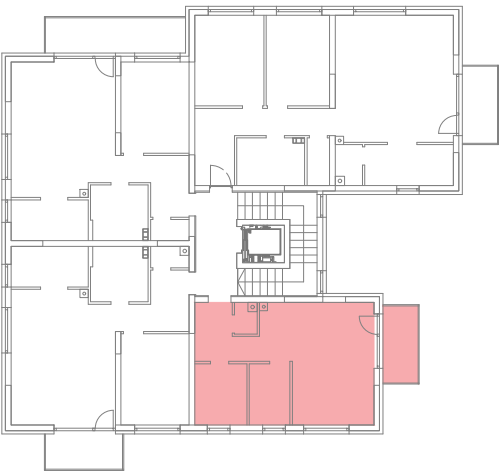

STAN 4 - 1S

4.1	ULAZ	4,29	ker. pločice
4.2	KUPAONICA	6,03	ker. pločice
4.3	KUHINJA	5,01	ker. pločice
4.4	BORAVAK I BLAGOVAONICA	25,13	parket
4.5	OSTAVA	1,24	ker. pločice
4.6	BALKON	5,63	ker. pločice
UKUPNO STAN 4		47,33	

ATIKA
PROJEKTI

Fruškogorska 13, 31000 Osijek, Hrvatska (Croatia)
atika@atika-projekti.hr
www.atika-projekti.hr

INVESTITOR/
NARUČITELJ:

Grad Sisak
Rimska 26, 44000 Sisak
OIB: 08686015790

VRSTA PROJEKTA:

Arhitektonski projekt

FAZA PROJEKTA:

Glavni projekt

GRAĐEVINA:

Višestambena zgrada Sisak POS 2
na k.č.br. 294/143 k.o. Sisak stari

ZAJ. OZN. PROJEKTA:

09/2021

BROJ PROJEKTA:

09/2021-A

DATUM:

ožujak 2021

PROJEKTANT:

Damir Jukić, dipl.ing.arh.

SURADNIK:

NACRT
PROJEKTA:

KATALOG STANOVA - STAN 4


MJERILO:

1:50


BROJ NACRTA:

4

TLOCRT STANA

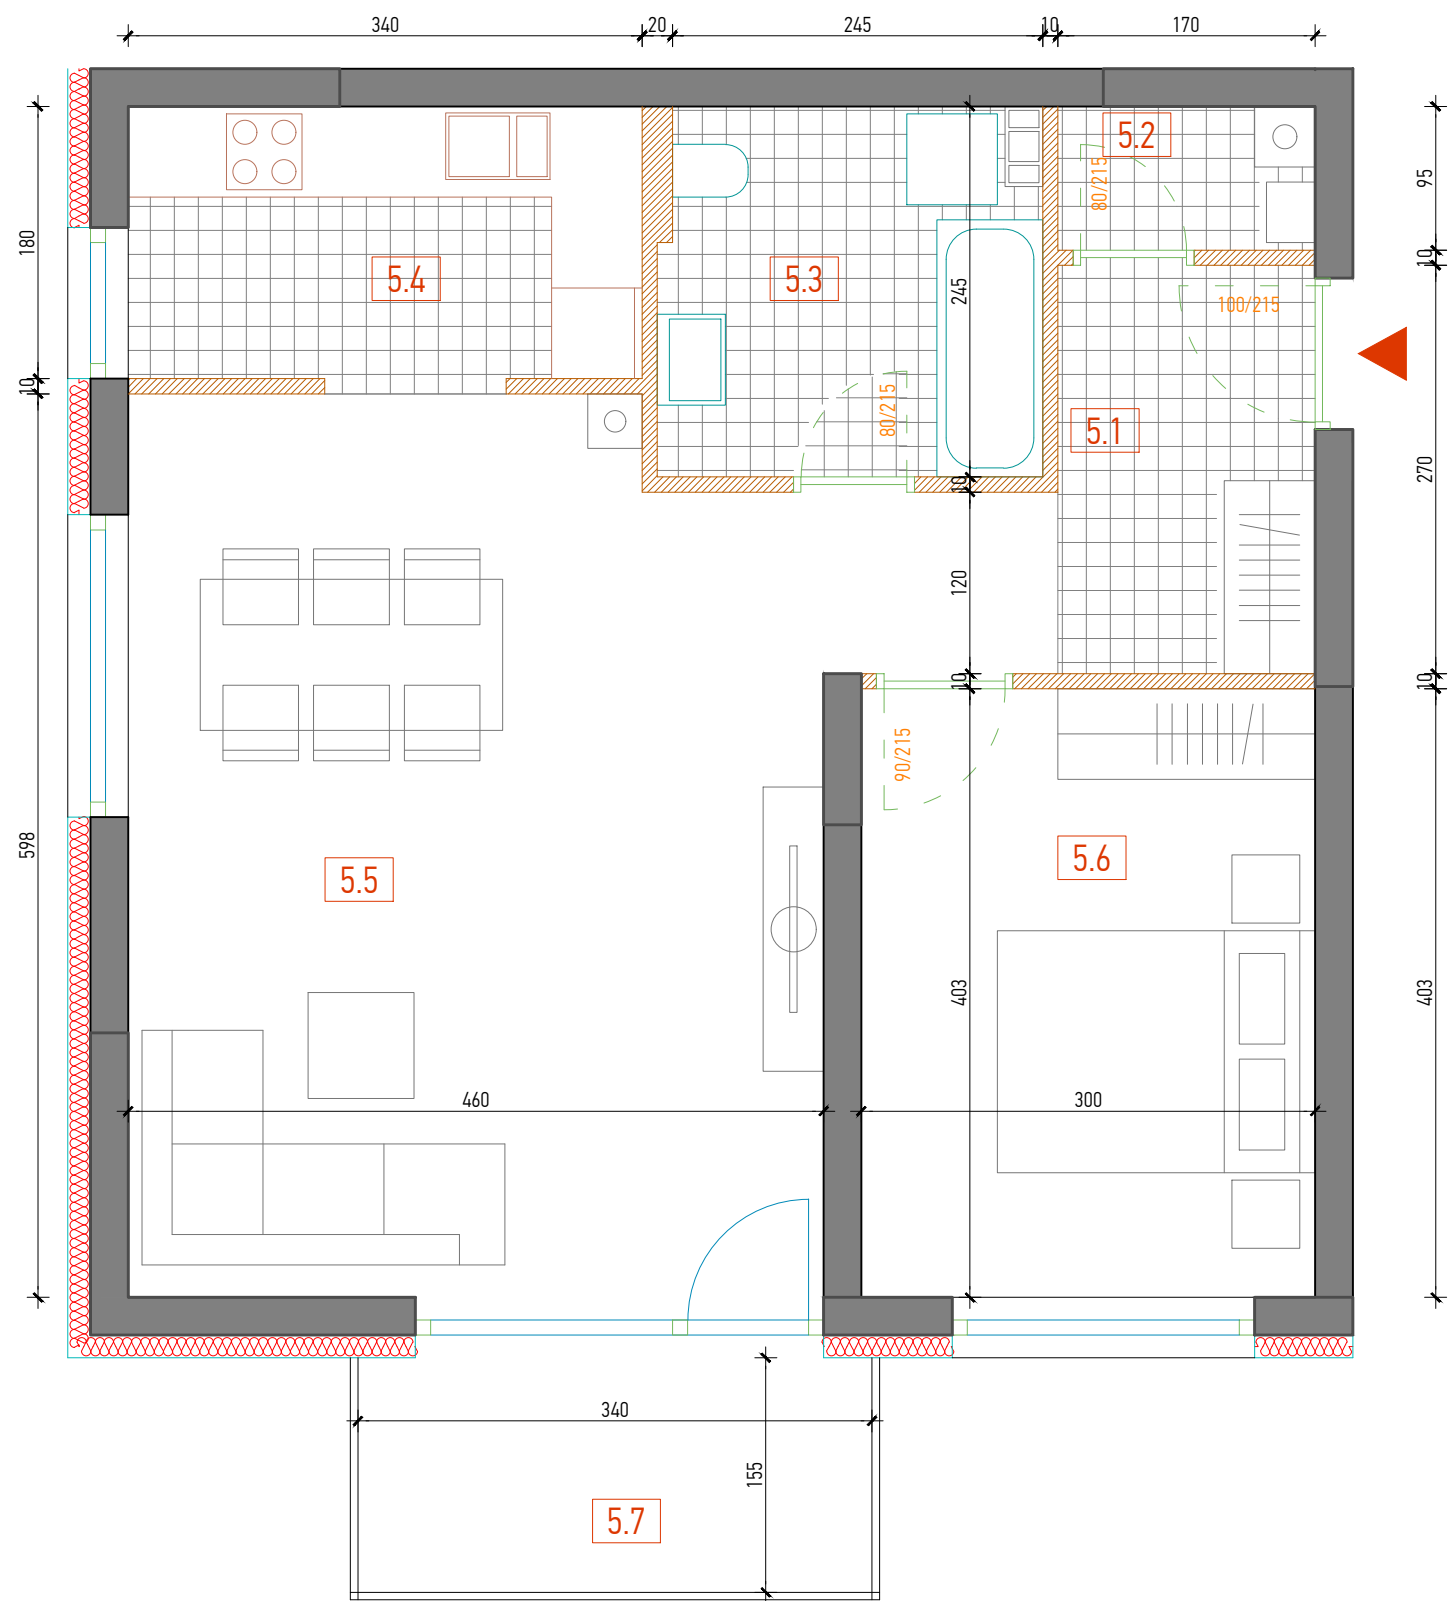

POLOŽAJ STANA U ZGRADI

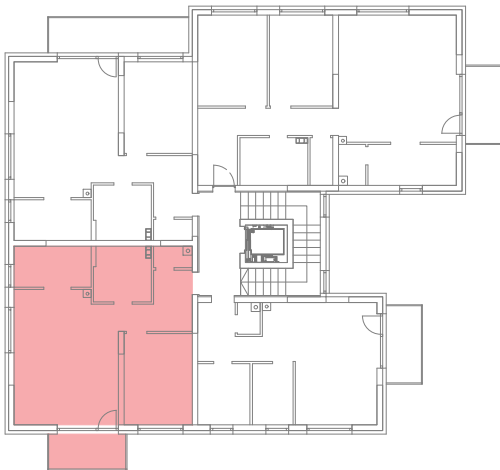

STAN 5 - 2S			
5.1	ULAZ	6,45	ker. pločice
5.2	OSTAVA	1,46	ker. pločice
5.3	KUPAONICA	6,02	ker. pločice
5.4	KUHINJA	6,24	ker. pločice
5.5	BORAVAK I BLAGOVAONICA	27,11	parket
5.6	SOBA	12,07	parket
5.7	BALKON	5,67	ker. pločice
UKUPNO STAN 5		65.02	

ATIKA
PROJEKTI

Fruškogorska 13, 31000 Osijek, Hrvatska (Croatia)
atika@atika-projekti.hr
www.atika-projekti.hr

**INVESTITOR/
NARUČITELJ:** Grad Sisak
Rimska 26, 44000 Sisak
OIB: 08686015790

VRSTA PROJEKTA: Arhitektonski projekt

FAZA PROJEKTA: Glavni projekt

GRAĐEVINA: Višestambena zgrada Sisak POS 2
na k.č.br. 294/143 k.o. Sisak stari

ZAJ. OZN. PROJEKTA:
09/2021

BROJ PROJEKTA:
09/2021-A

DATUM:
ožujak 2021

PROJEKTANT:

Damir Jukić, dipl.ing.arh.


SURADNIK:

**NACRT
PROJEKTA:** KATALOG STANOVA - STAN 5


MJERILO:
1:50

BROJ NACRTA:
5

TLOCRT STANA

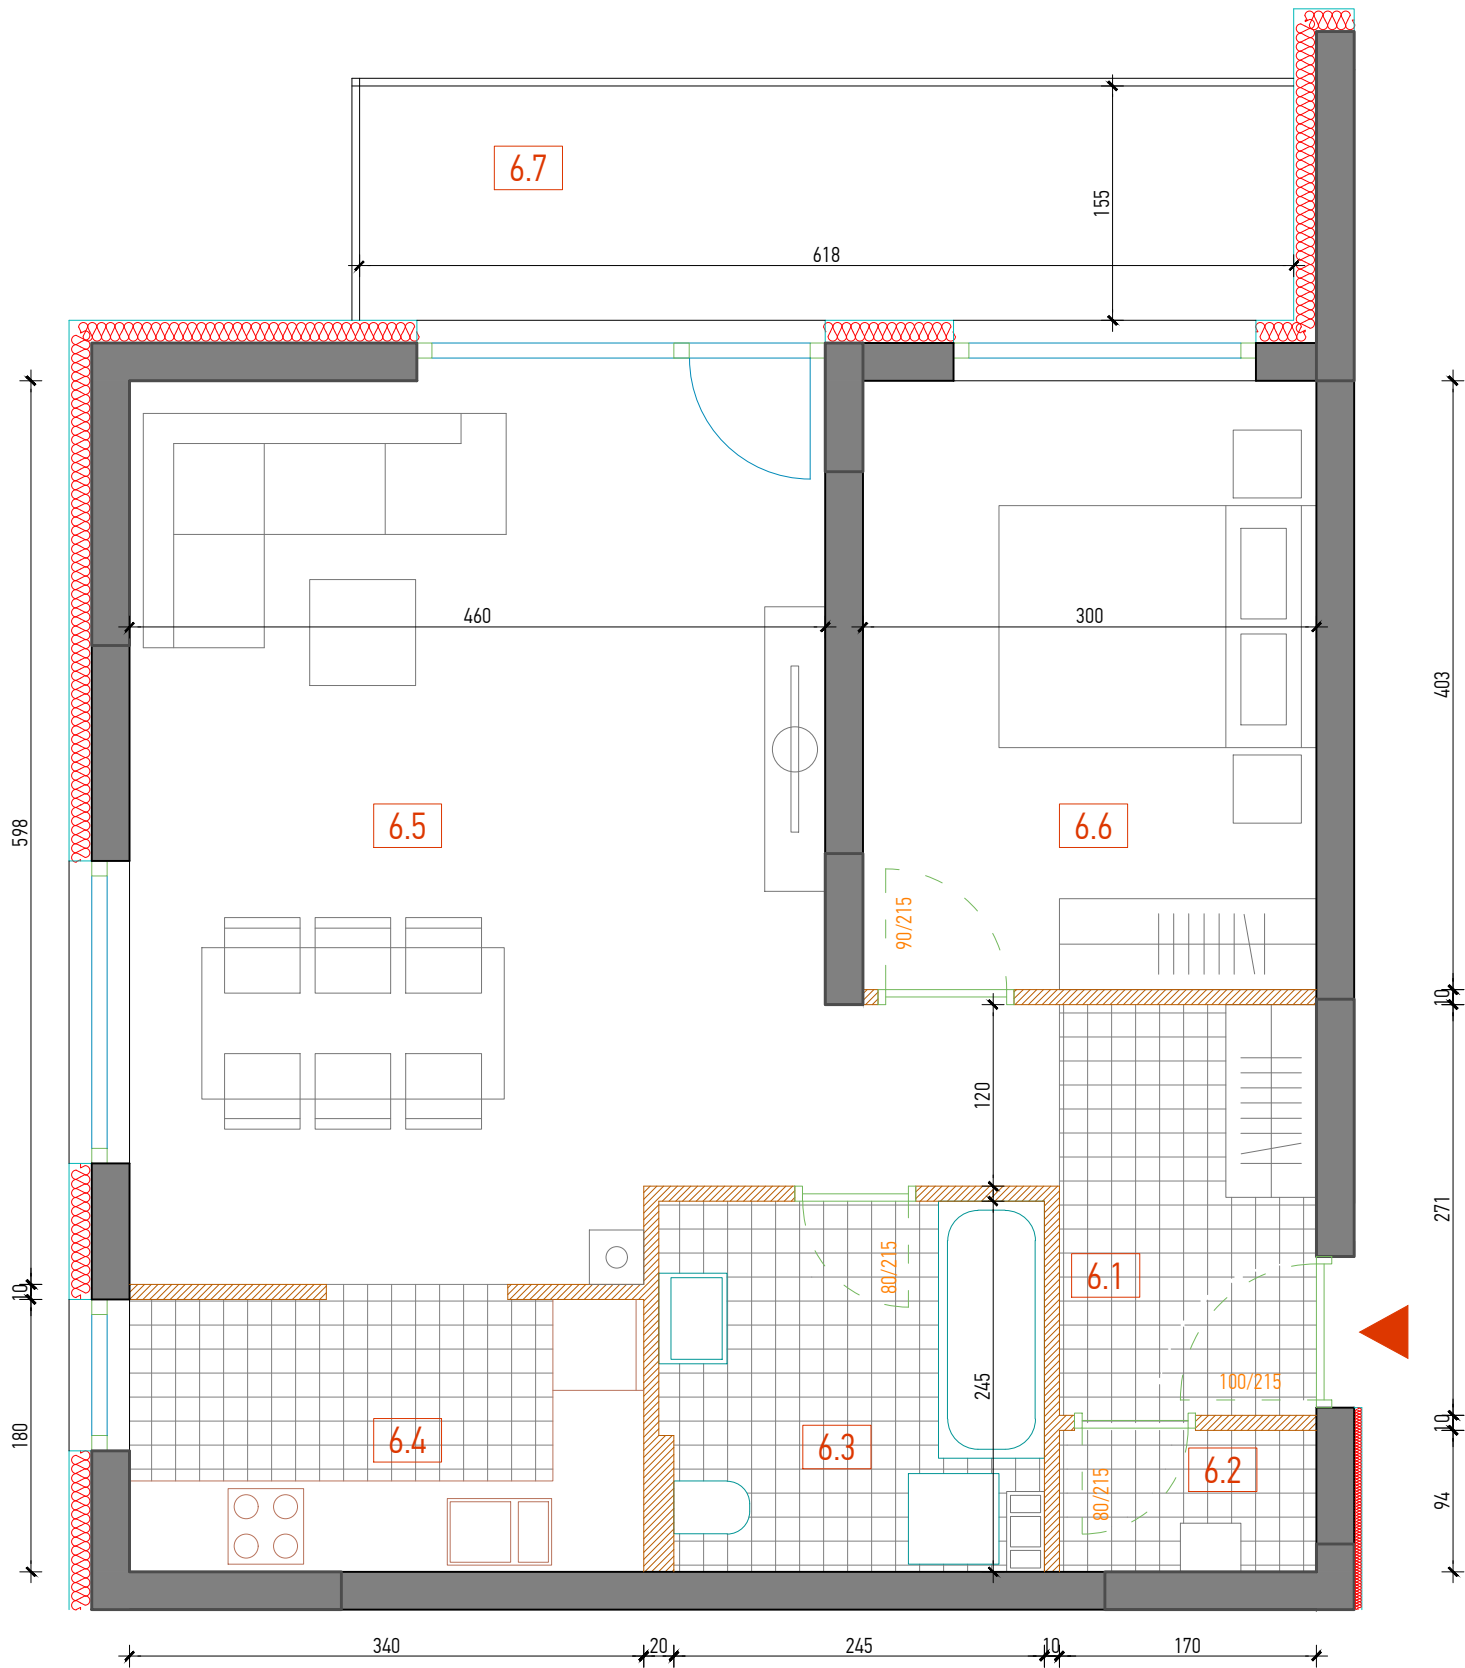

POLOŽAJ STANA U ZGRADI

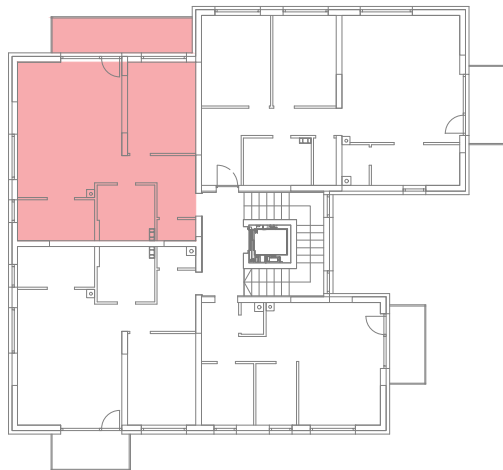

STAN 6 - 2S

6.1	ULAZ	6,48	ker. pločice
6.2	OSTAVA	1,59	ker. pločice
6.3	KUPAONICA	6,02	ker. pločice
6.4	KUHINJA	6,24	ker. pločice
6.5	BORAVAK I BLAGOVAONICA	27,11	parket
6.6	SOBA	12,07	parket
6.7	BALKON	9,98	ker. pločice

UKUPNO STAN 6 69.49

ATIKA
PROJEKTI

Fruškogorska 13, 31000 Osijek, Hrvatska (Croatia)
atika@atika-projekti.hr
www.atika-projekti.hr

**INVESTITOR/
NARUČITELJ:**

Grad Sisak
Rimska 26, 44000 Sisak
OIB: 08686015790

VRSTA PROJEKTA: Arhitektonski projekt

FAZA PROJEKTA: Glavni projekt

GRAĐEVINA: Višestambena zgrada Sisak POS 2
na k.č.br. 294/143 k.o. Sisak stari

ZAJ. OZN. PROJEKTA: 09/2021
BROJ PROJEKTA: 09/2021-A
DATUM: ožujak 2021

PROJEKTANT:
Damir Jukić, dipl.ing.arh.

SURADNIK:


**NACRT
PROJEKTA:** KATALOG STANOVA - STAN 6

MJERILO: 1:50
BROJ NACRTA: 6

TLOCRT STANA



POLOŽAJ STANA U ZGRADI

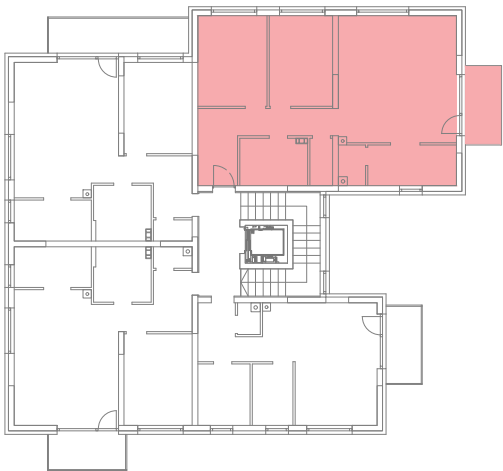

STAN 7 - 3S

7.1	ULAZ	5,95	ker. pločice
7.2	HODNIK	5,34	ker. pločice
7.3	KUPAONICA	6,17	ker. pločice
7.4	WC	1,90	ker. pločice
7.5	OSTAVA	2,00	ker. pločice
7.6	KUHINJA	7,15	ker. pločice
7.7	BORAVAK I BLAGOVAONICA	29,43	parket
7.8	SOBA	11,20	parket
7.9	SOBA	12,20	parket
7.10	BALKON	5,67	ker. pločice

UKUPNO STAN 7 87.01

ATIKA
PROJEKTI

Fruškogorska 13, 31000 Osijek, Hrvatska (Croatia)
atika@atika-projekti.hr
www.atika-projekti.hr

INVESTITOR/
NARUČITELJ:

Grad Sisak
Rimska 26, 44000 Sisak
OIB: 08686015790

VRSTA PROJEKTA:

Arhitektonski projekt

FAZA PROJEKTA:

Glavni projekt

GRAĐEVINA:

Višestambena zgrada Sisak POS 2
na k.č.br. 294/143 k.o. Sisak stari

ZAJ. OZN. PROJEKTA:
09/2021

BROJ PROJEKTA:
09/2021-A

DATUM:
ožujak 2021

PROJEKTANT:

Damir Jukić, dipl.ing.arh.

SURADNIK:


NACRT
PROJEKTA:

KATALOG STANOVA - STAN 7


MJERILO:
1:50

BROJ NACRTA:
7

TLOCRT STANA

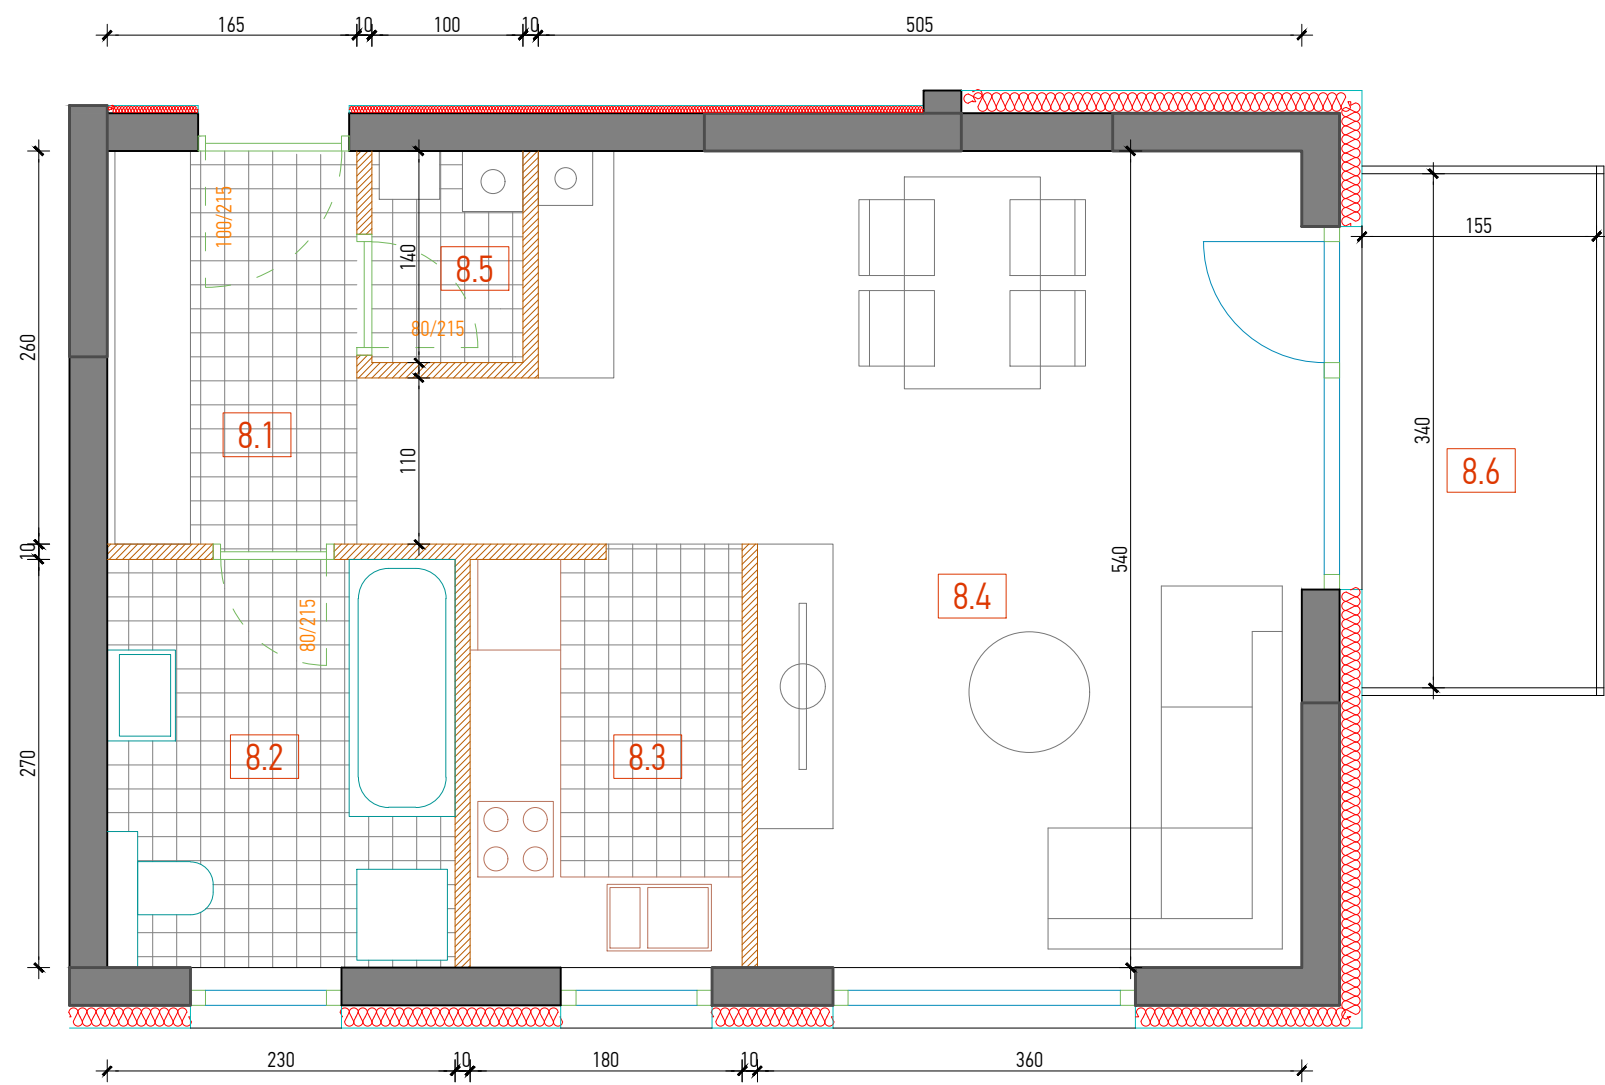

POLOŽAJ STANA U ZGRADI

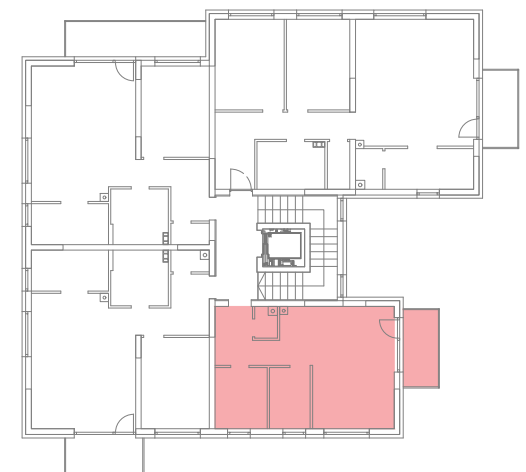

STAN 8 - 1S

8.1	ULAZ	4,29	ker. pločice
8.2	KUPAONICA	6,03	ker. pločice
8.3	KUHNJA	5,01	ker. pločice
8.4	BORAVAK BLAGOVAONICA	25,13	parket
8.5	OSTAVA	1,24	ker. pločice
8.6	BALKON	5,63	ker. pločice
UKUPNO STAN 8		47.33	

ATIKA
PROJEKTI

Fruškogorska 13, 31000 Osijek, Hrvatska (Croatia)
atika@atika-projekti.hr
www.atika-projekti.hr

INVESTITOR/
NARUČITELJ:

Grad Sisak
Rimska 26, 44000 Sisak
OIB: 08686015790

VRSTA PROJEKTA:

Arhitektonski projekt

FAZA PROJEKTA:

Glavni projekt

GRAĐEVINA:

Višestambena zgrada Sisak POS 2
na k.č.br. 294/143 k.o. Sisak stari

ZAJ. OZN. PROJEKTA:

09/2021

BROJ PROJEKTA:

09/2021-A

DATUM:

ožujak 2021

PROJEKTANT:

Damir Jukić, dipl.ing.arh.

SURADNIK:

NACRT
PROJEKTA:

KATALOG STANOVA - STAN 8


MJERILO:

1:50


BROJ NACRTA:

8

TLOCRT STANA

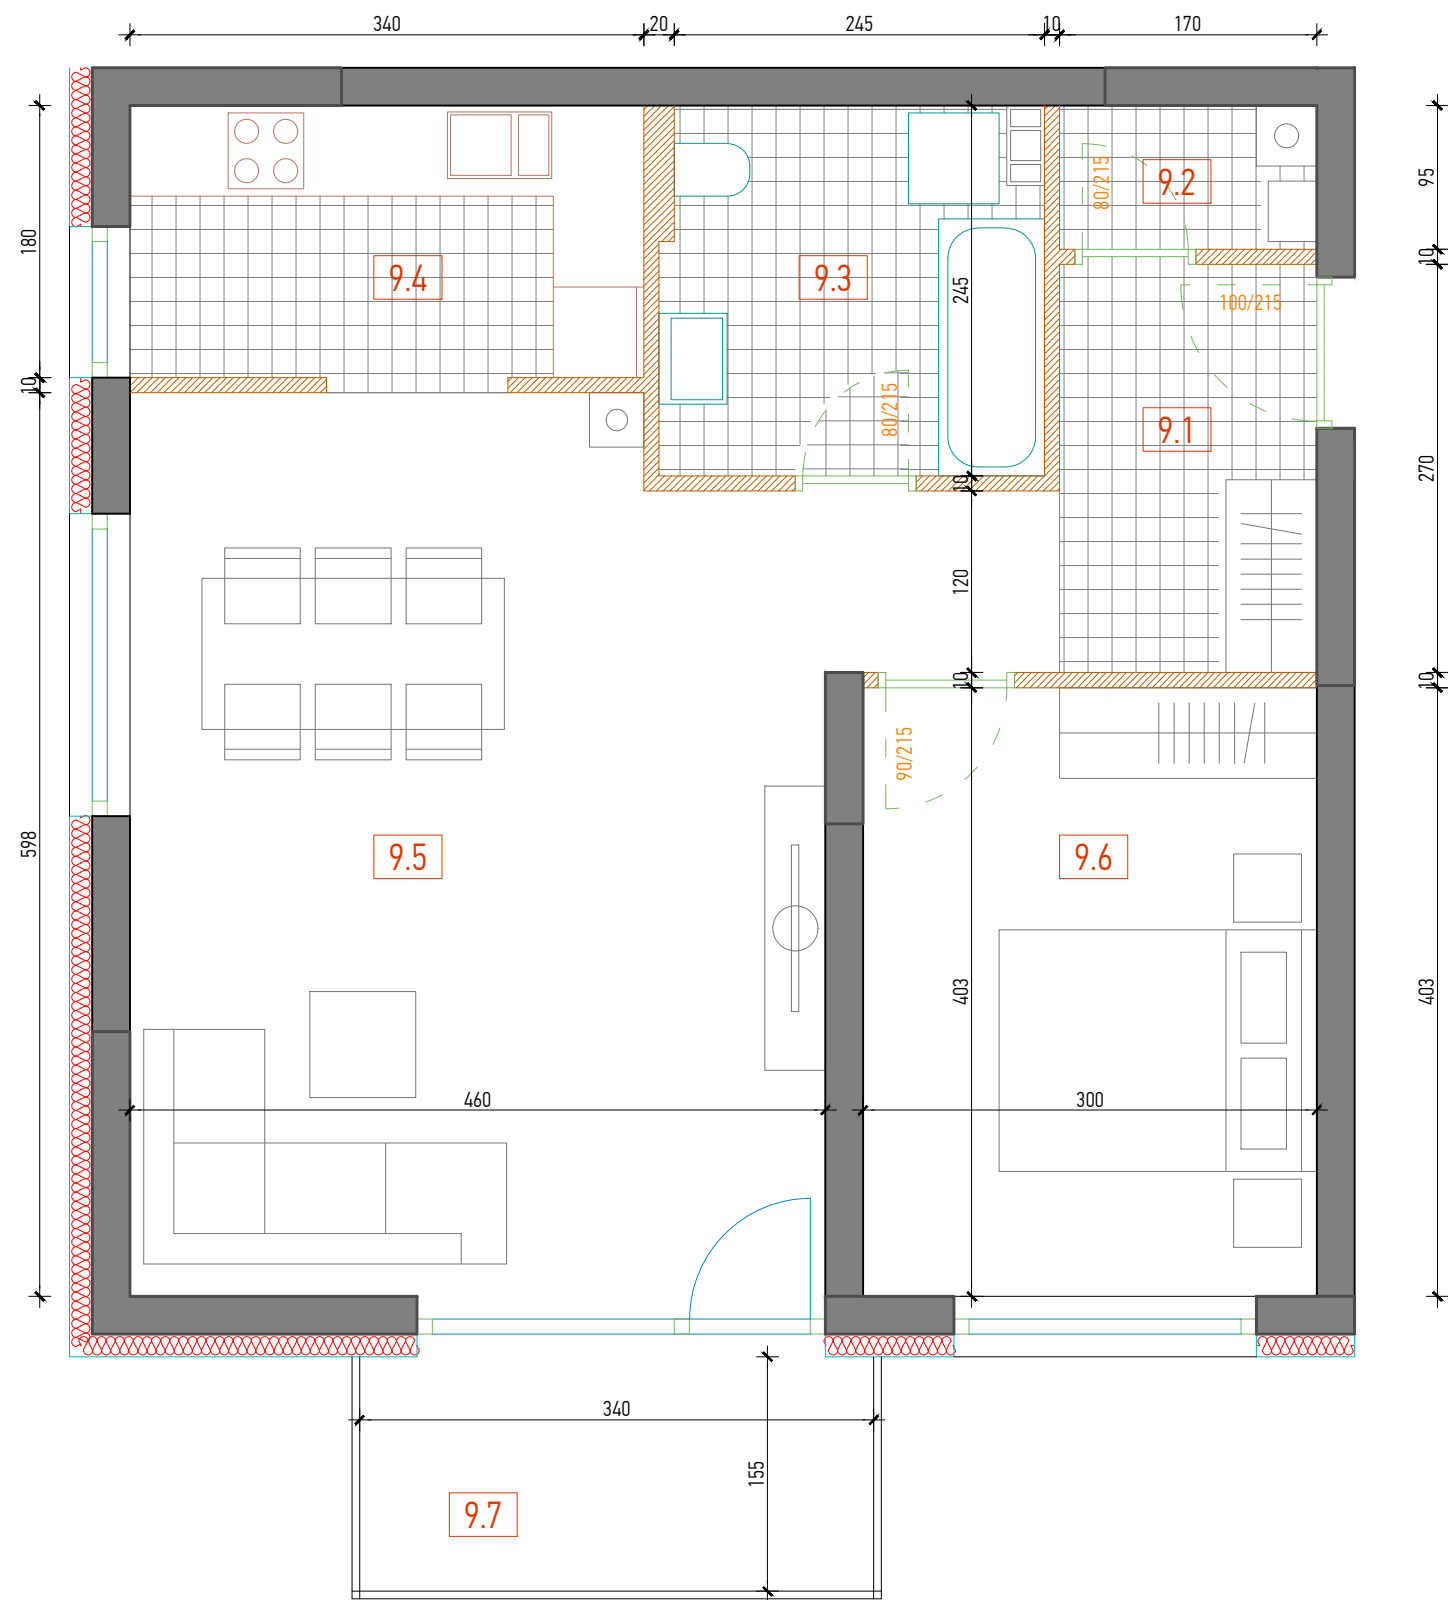

POLOŽAJ STANA U ZGRADI

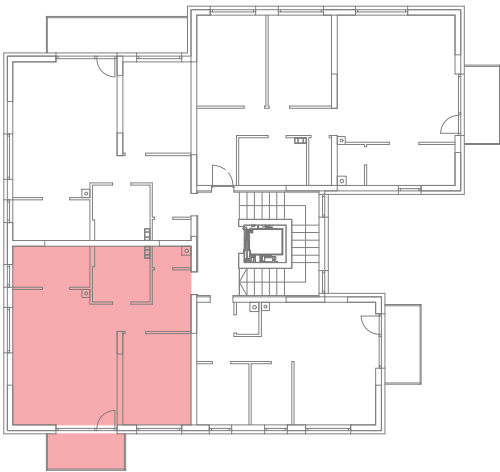

STAN 9 - 2S

9.1	ULAZ	6,45	ker. pločice
9.2	OSTAVA	1,46	ker. pločice
9.3	KUPAONICA	6,02	ker. pločice
9.4	KUHINJA	6,24	ker. pločice
9.5	BORAVAK I BLAGOVAONICA	27,11	parket
9.6	SOBA	12,07	parket
9.7	BALKON	5,67	ker. pločice

UKUPNO STAN 9 65.02

ATIKA
PROJEKTI

Fruškogorska 13, 31000 Osijek, Hrvatska (Croatia)
atika@atika-projekti.hr
www.atika-projekti.hr

INVESTITOR/
NARUČITELJ:

Grad Sisak
Rimska 26, 44000 Sisak
OIB: 08686015790

VRSTA PROJEKTA: Arhitektonski projekt

FAZA PROJEKTA: Glavni projekt

GRAĐEVINA: **Višestambena zgrada Sisak POS 2**
na k.č.br. 294/143 k.o. Sisak stari

ZAJ. OZN. PROJEKTA: 09/2021

BROJ PROJEKTA: 09/2021-A

DATUM: ožujak 2021

PROJEKTANT:
Damir Jukić, dipl.ing.arh.


SURADNIK:

NACRT
PROJEKTA: KATALOG STANOVA - STAN 9


MJERILO: 1:50

BROJ NACRTA: 9

TLOCRT STANA

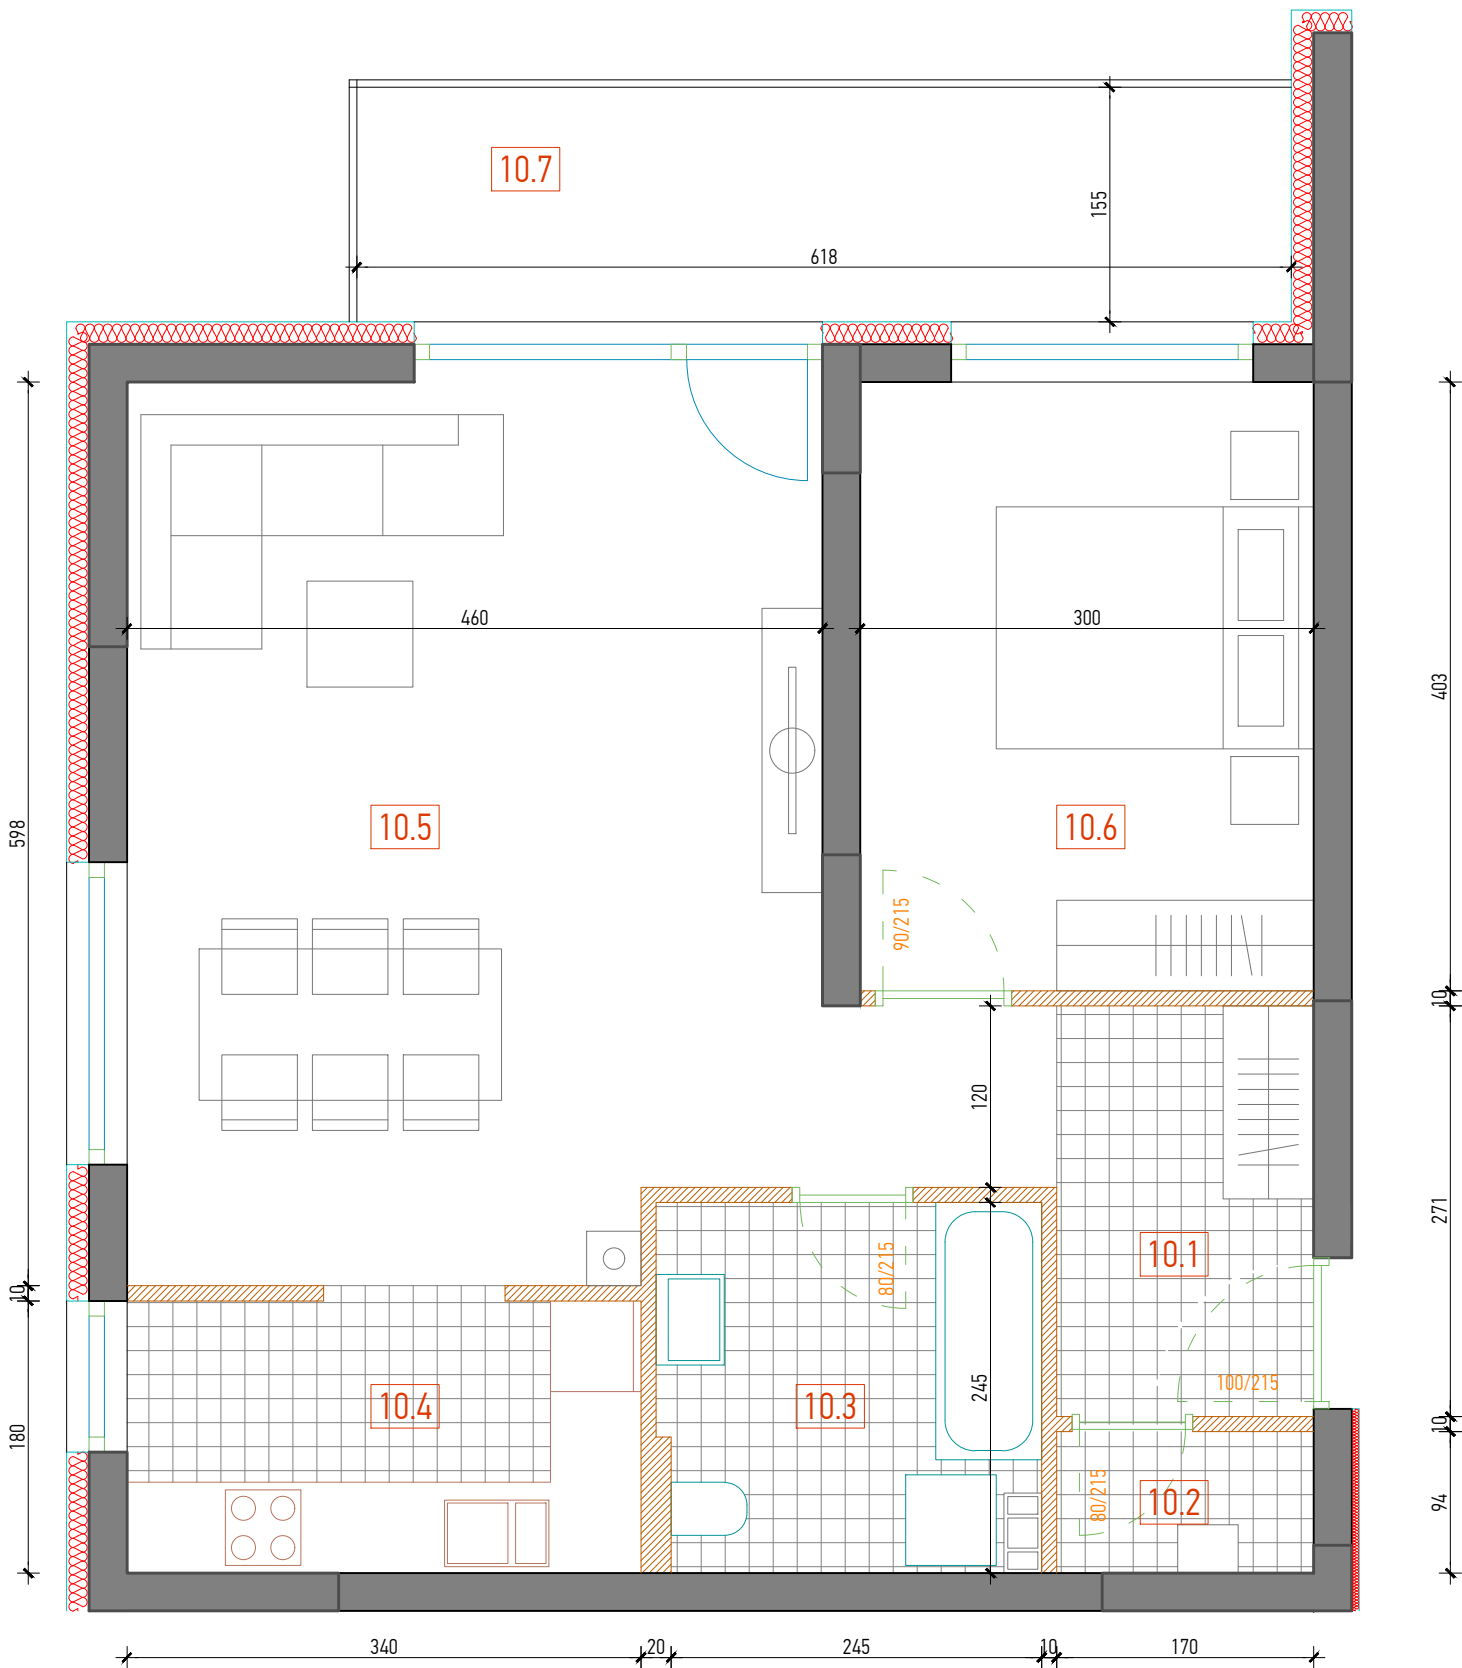

POLOŽAJ STANA U ZGRADI

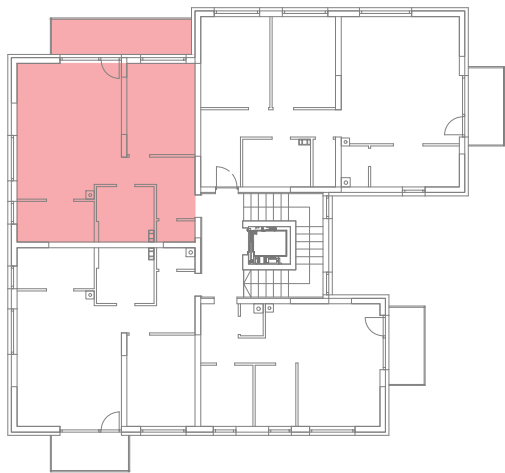

STAN 10 - 2S

10.1	ULAZ	6,48	ker. pločice
10.2	OSTAVA	1,59	ker. pločice
10.3	KUPAONICA	6,02	ker. pločice
10.4	KUHINJA	6,24	ker. pločice
10.5	BORAVAK I BLAGOVAONICA	27,11	parket
10.6	SOBA	12,07	parket
10.7	BALKON	9,98	ker. pločice

UKUPNO STAN 10 69.49

ATIKA
PROJEKTI

Fruškogorska 13, 31000 Osijek, Hrvatska (Croatia)
atika@atika-projekti.hr
www.atika-projekti.hr

INVESTITOR/
NARUČITELJ:

Grad Sisak
Rimska 26, 44000 Sisak
OIB: 08686015790

VRSTA PROJEKTA:

Arhitektonski projekt

FAZA PROJEKTA:

Glavni projekt

GRAĐEVINA:

Višestambena zgrada Sisak POS 2
na k.č.br. 294/143 k.o. Sisak stari

ZAJ. OZN. PROJEKTA:
09/2021

BROJ PROJEKTA:
09/2021-A

DATUM:
ožujak 2021

PROJEKTANT:

Damir Jukić, dipl.ing.arh.

SURADNIK:


NACRT
PROJEKTA:

KATALOG STANOVA - STAN 10


MJERILO:
1:50

BROJ NACRTA:
10

TLOCRT STANA

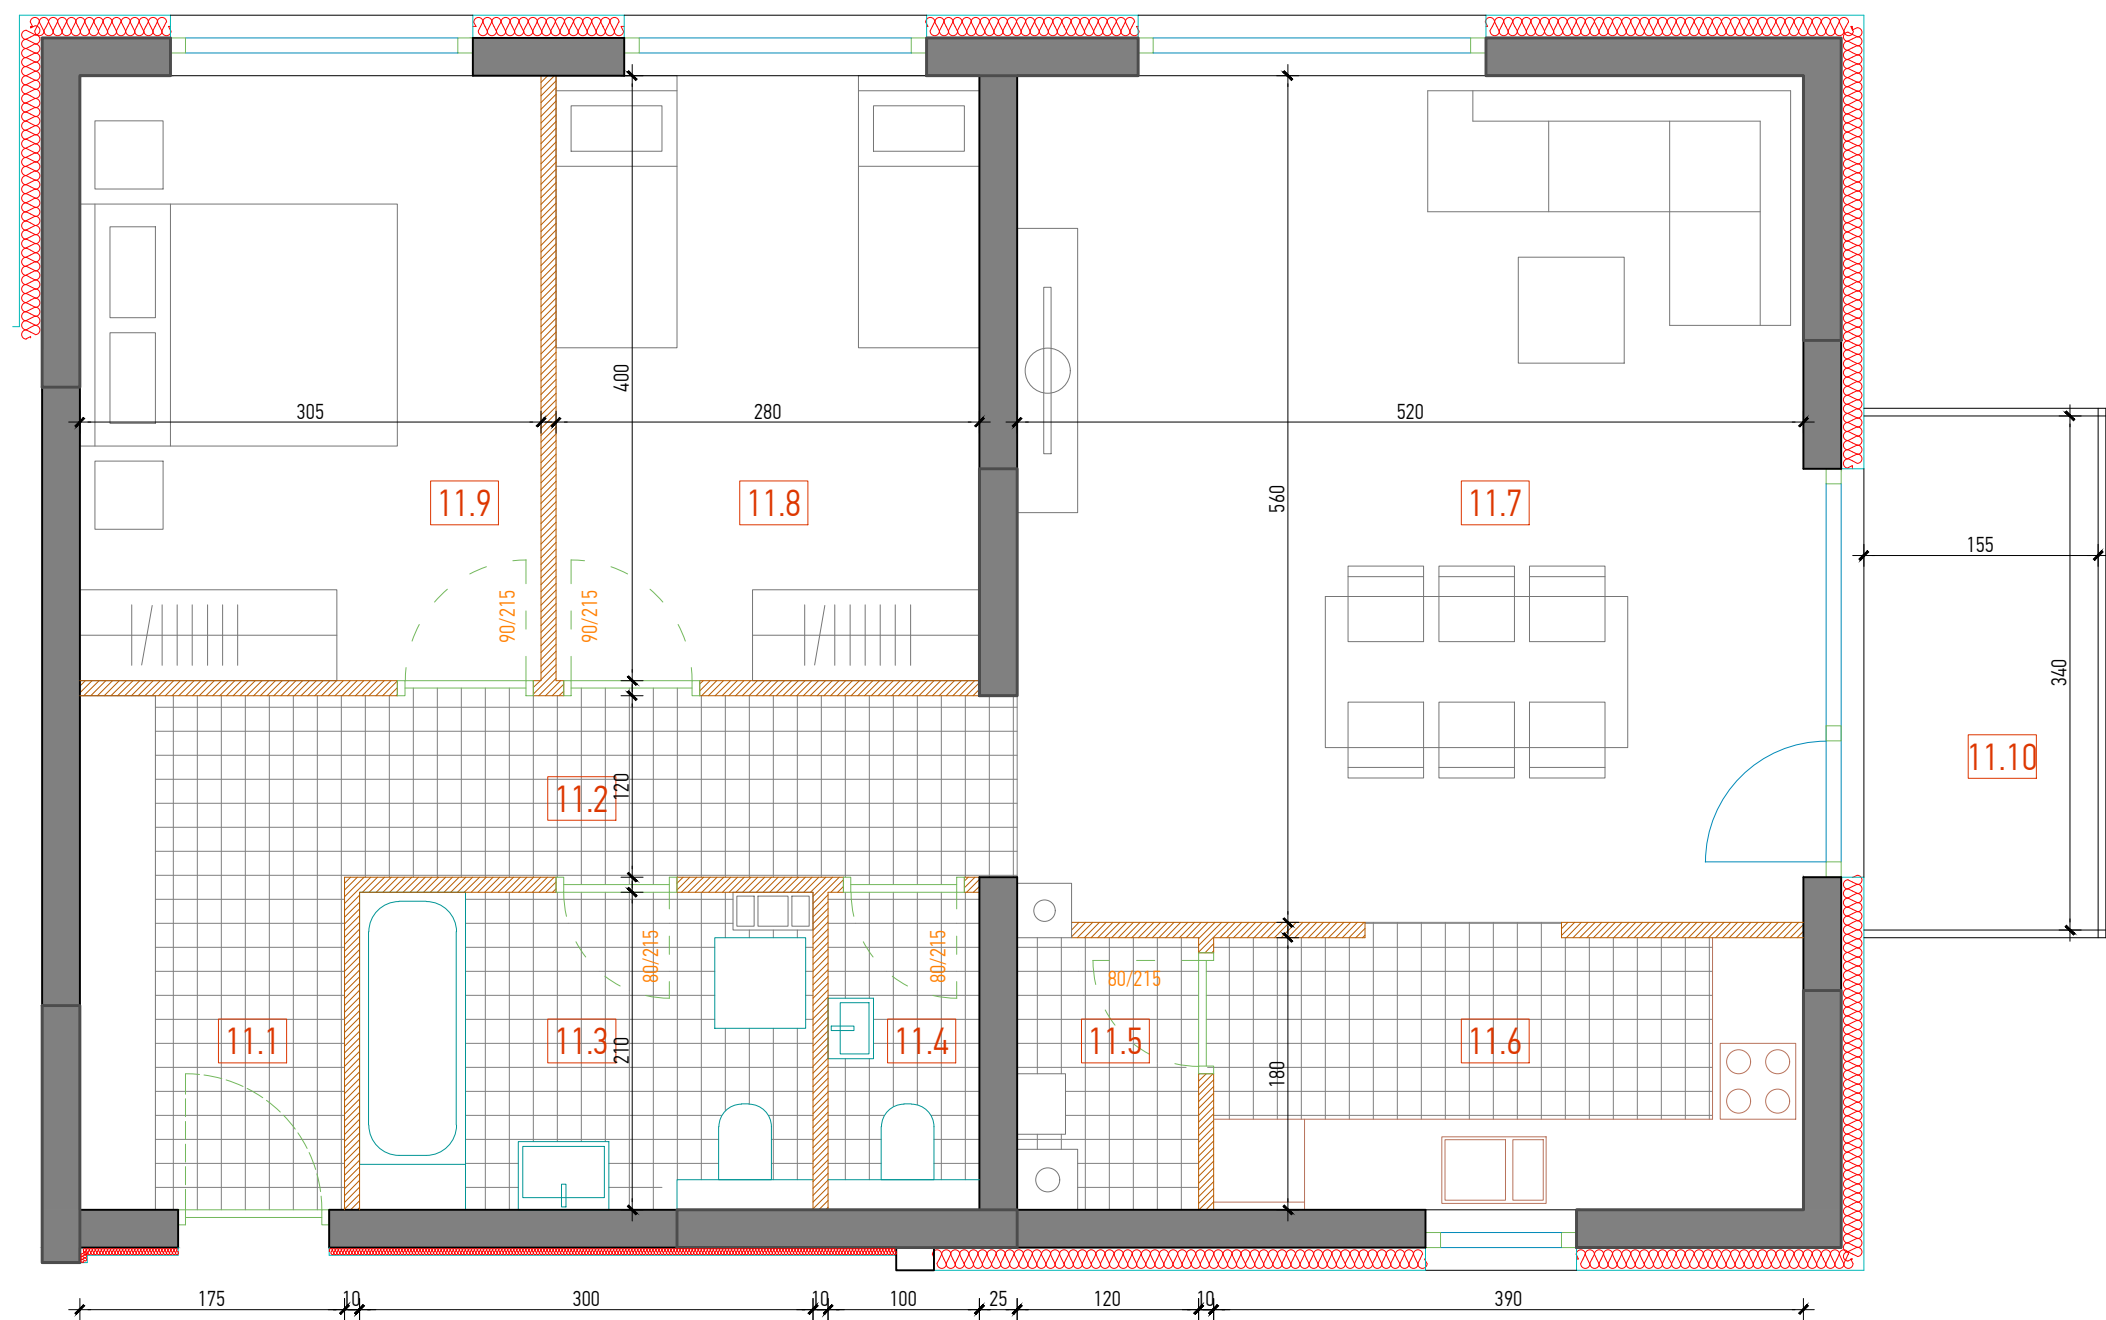

POLOŽAJ STANA U ZGRADI

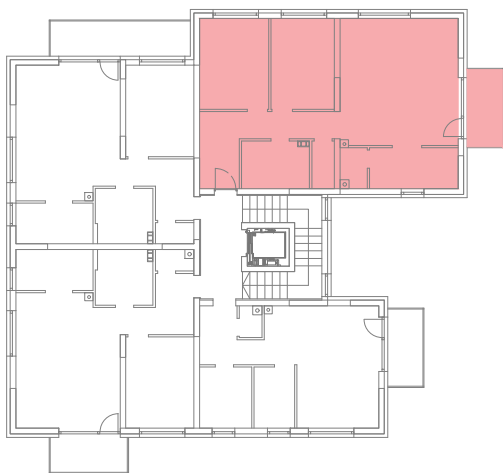

STAN 11 - 3S

11.1	ULAZ	5,95	ker. pločice
11.2	HODNIK	5,34	ker. pločice
11.3	KUPAONICA	6,17	ker. pločice
11.4	WC	1,90	ker. pločice
11.5	OSTAVA	2,00	ker. pločice
11.6	KUHNJA	7,15	ker. pločice
11.7	BORAVAK I BLAGOVAONICA	29,43	parket
11.8	SOBA	11,20	parket
11.9	SOBA	12,20	parket
11.10	BALKON	5,67	ker. pločice

UKUPNO STAN 11 87.01

ATIKA
PROJEKTI

Fruškogorska 13, 31000 Osijek, Hrvatska (Croatia)
atika@atika-projekti.hr
www.atika-projekti.hr

INVESTITOR/
NARUČITELJ:

Grad Sisak
Rimska 26, 44000 Sisak
OIB: 08686015790

VRSTA PROJEKTA:

Arhitektonski projekt

FAZA PROJEKTA:

Glavni projekt

GRAĐEVINA:

Višestambena zgrada Sisak POS 2
na k.č.br. 294/143 k.o. Sisak stari

ZAJ. OZN. PROJEKTA:
09/2021

BROJ PROJEKTA:
09/2021-A

DATUM:
ožujak 2021

PROJEKTANT:

Damir Jukić, dipl.ing.arh.

SURADNIK:


NACRT
PROJEKTA:

KATALOG STANOVA - STAN 11


MJERILO:
1:50

BROJ NACRTA:
11

TLOCRT STANA

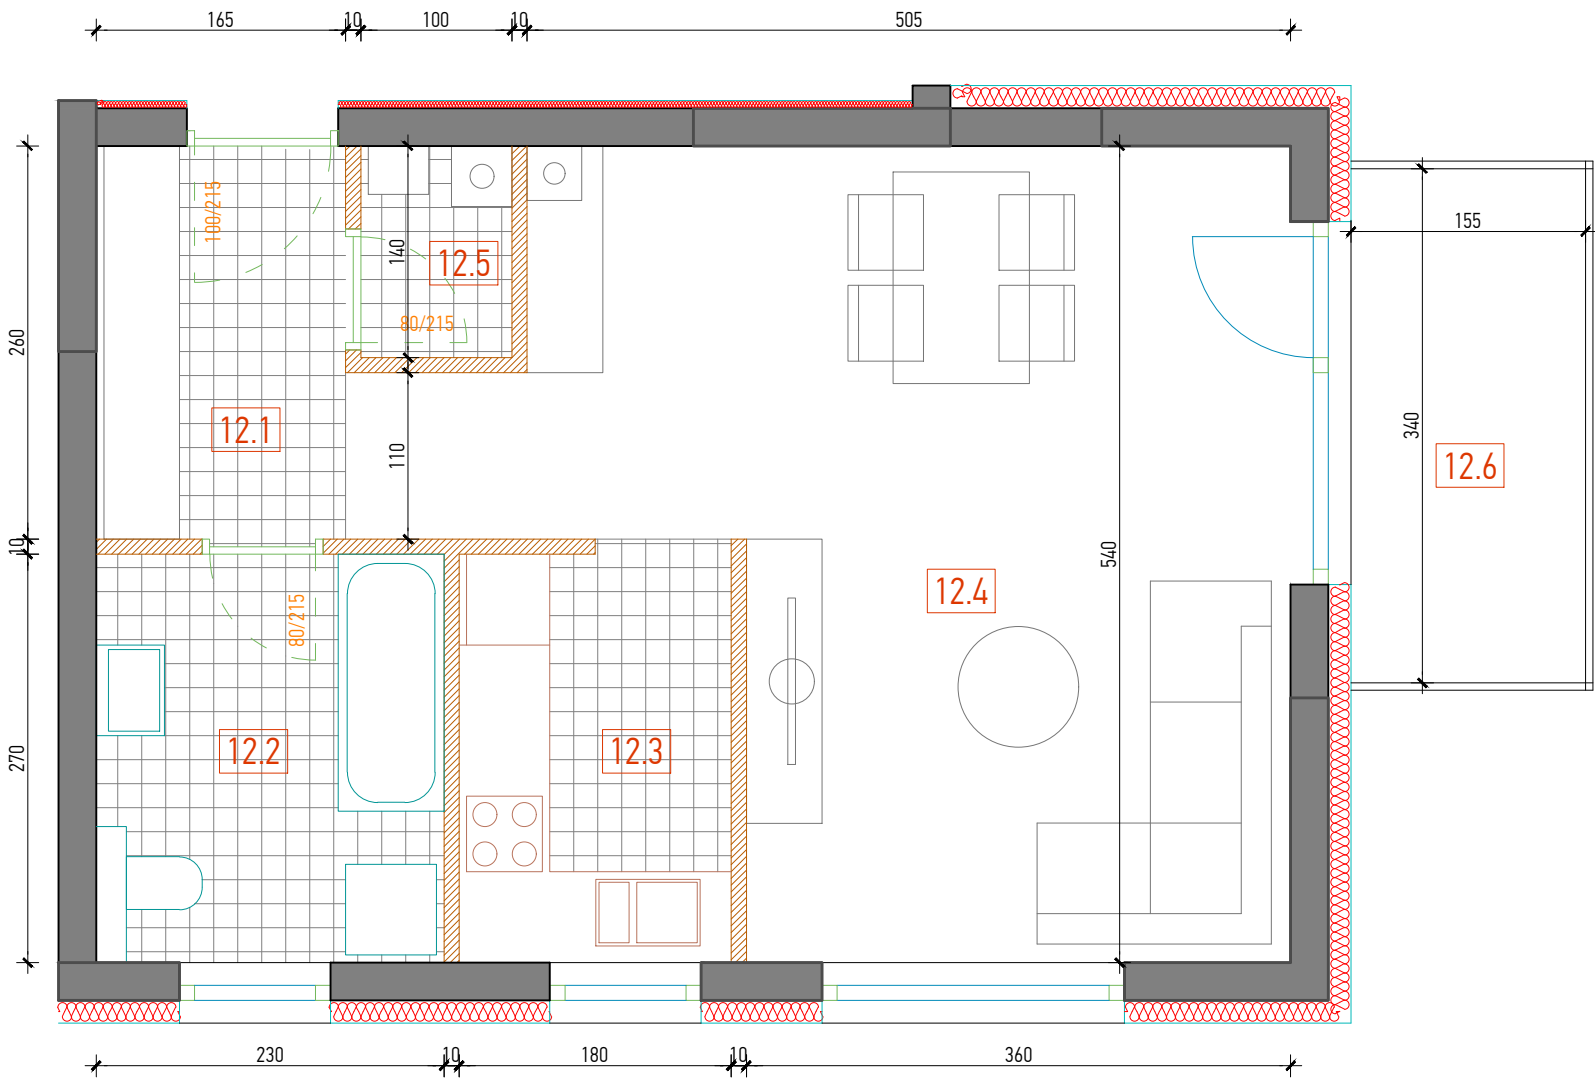

POLOŽAJ STANA U ZGRADI

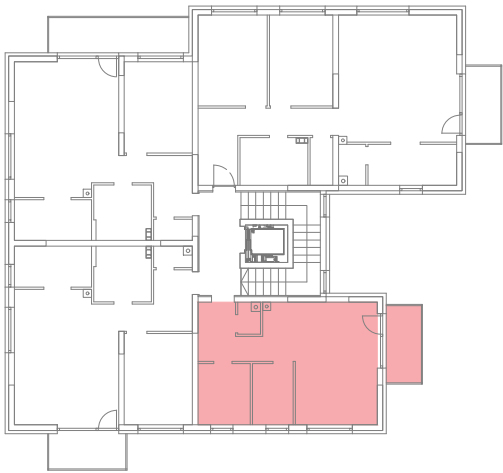

STAN 12 - 1S

12.1	ULAZ	4,29	ker. pločice
12.2	KUPAONICA	6,03	ker. pločice
12.3	KUHINJA	5,01	ker. pločice
12.4	BORAVAK I BLAGOVAONICA	25,13	parket
12.5	OSTAVA	1,24	ker. pločice
12.6	BALKON	5,63	ker. pločice

UKUPNO STAN 12 47.33

ATIKA
PROJEKTI

Fruškogorska 13, 31000 Osijek, Hrvatska (Croatia)
atika@atika-projekti.hr
www.atika-projekti.hr

INVESTITOR/
NARUČITELJ:

Grad Sisak
Rimska 26, 44000 Sisak
OIB: 08686015790

VRSTA PROJEKTA:

Arhitektonski projekt

FAZA PROJEKTA:

Glavni projekt

GRAĐEVINA:

Višestambena zgrada Sisak POS 2
na k.č.br. 294/143 k.o. Sisak stari

ZAJ. OZN. PROJEKTA:
09/2021

BROJ PROJEKTA:
09/2021-A

DATUM:
ožujak 2021

PROJEKTANT:

Damir Jukić, dipl.ing.arh.

SURADNIK:


NACRT
PROJEKTA:

KATALOG STANOVA - STAN 12


MJERILO:
1:50

BROJ NACRTA:
12

TLOCRT STANA

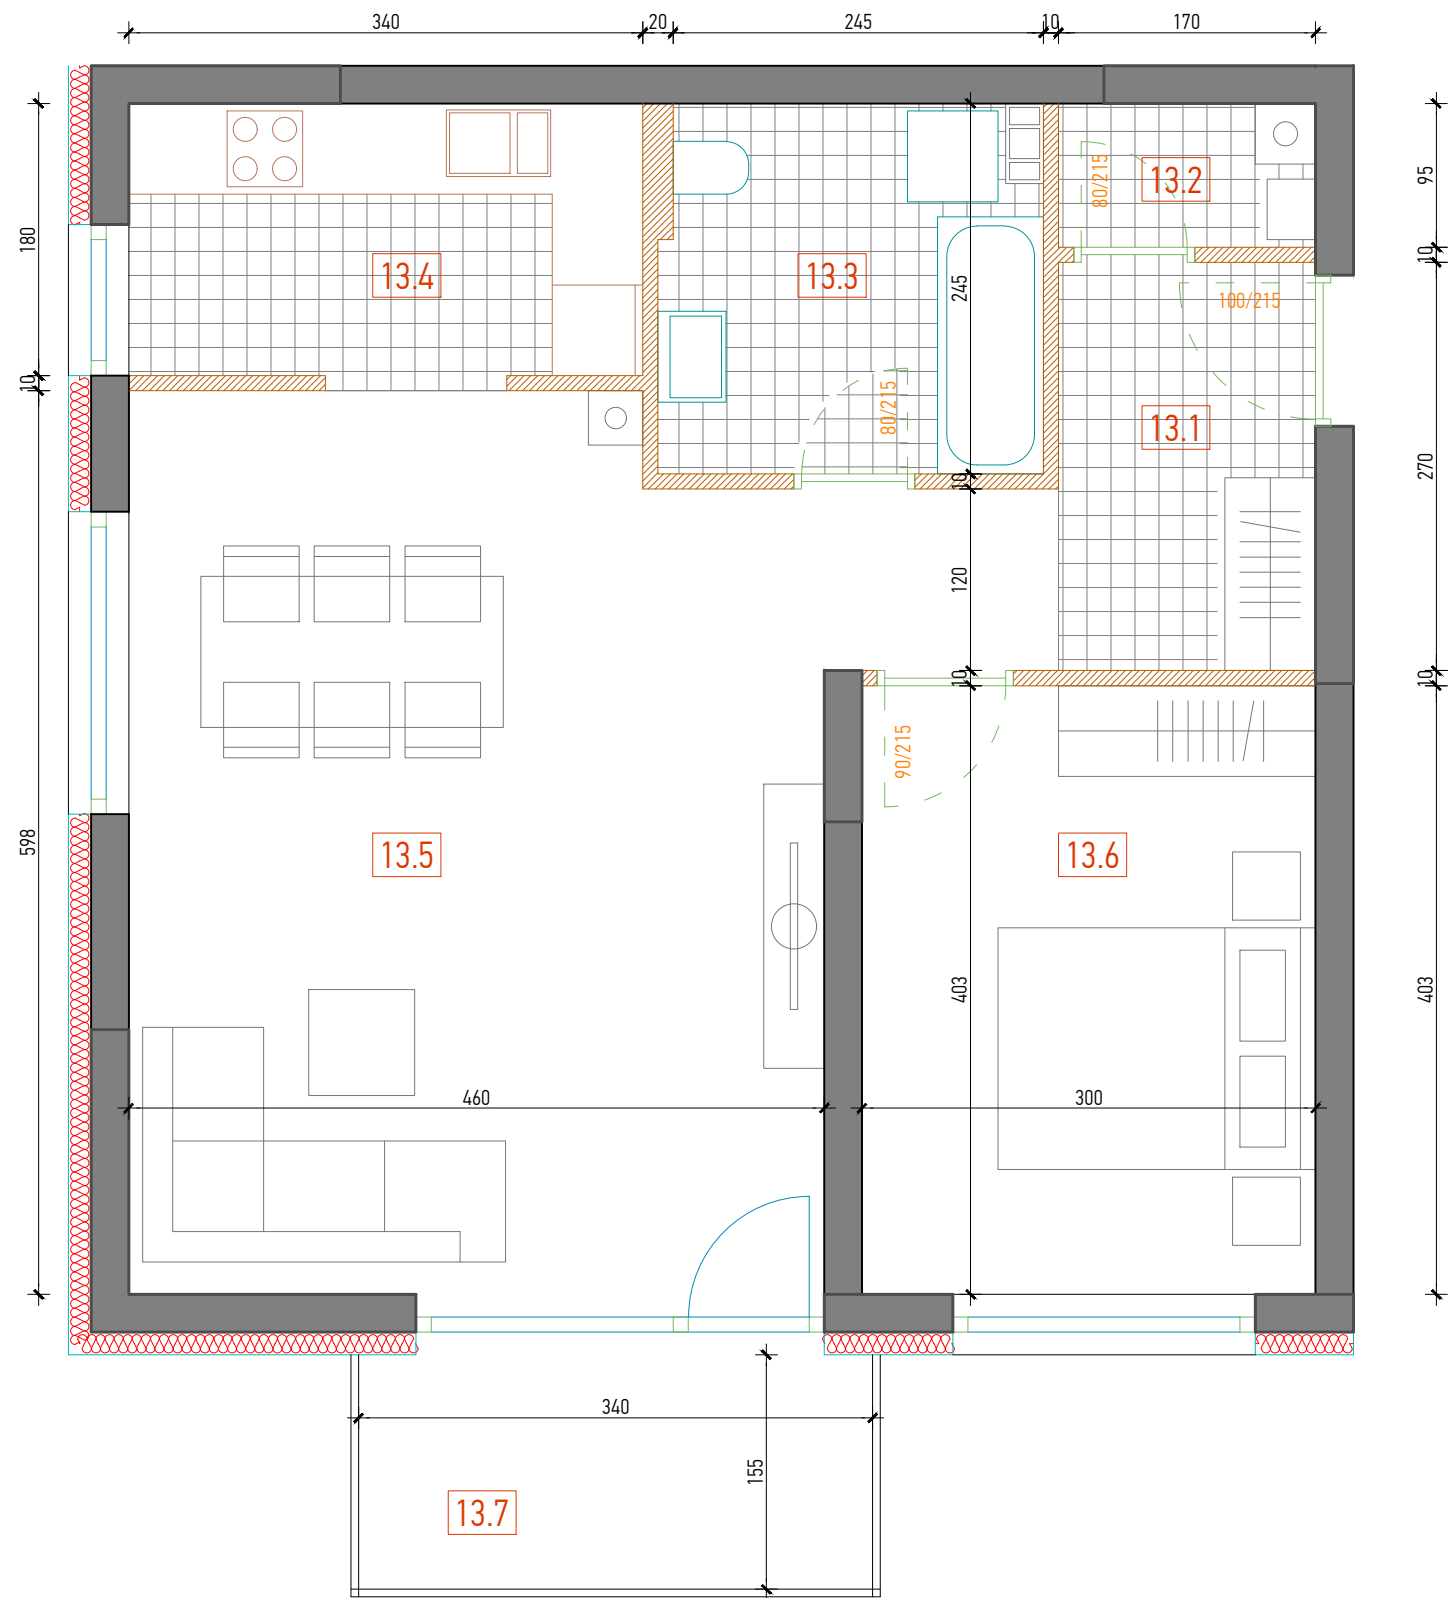

POLOŽAJ STANA U ZGRADI

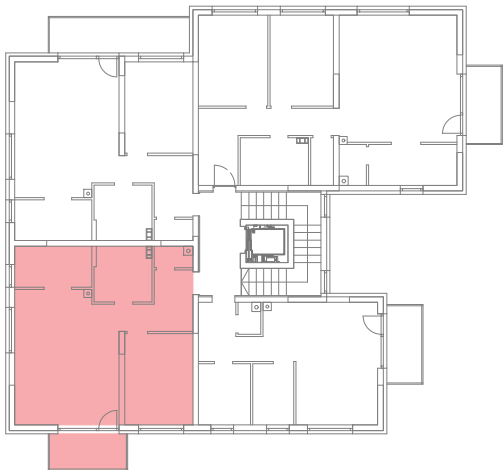

STAN 13 - 2S

13.1	ULAZ	6,45	ker. pločice
13.2	OSTAVA	1,46	ker. pločice
13.3	KUPAONICA	6,02	ker. pločice
13.4	KUHINJA	6,24	ker. pločice
13.5	BORAVAK I BLAGOVAONICA	27,11	parket
13.6	SOBA	12,07	parket
13.7	BALKON	5,67	ker. pločice
UKUPNO STAN 13		65.02	

ATIKA
PROJEKTI

Fruškogorska 13, 31000 Osijek, Hrvatska (Croatia)
atika@atika-projekti.hr
www.atika-projekti.hr

**INVESTITOR/
NARUČITELJ:**

Grad Sisak
Rimska 26, 44000 Sisak
OIB: 08686015790

VRSTA PROJEKTA: Arhitektonski projekt

FAZA PROJEKTA: Glavni projekt

GRAĐEVINA: Višestambena zgrada Sisak POS 2
na k.č.br. 294/143 k.o. Sisak stari

ZAJ. OZN. PROJEKTA: 09/2021
BROJ PROJEKTA: 09/2021-A
DATUM: ožujak 2021


PROJEKTANT:
Damir Jukić, dipl.ing.arh.

SURADNIK:


**NACRT
PROJEKTA:** KATALOG STANOVA - STAN 13

MJERILO: 1:50
BROJ NACRTA: 13

TLOCRT STANA

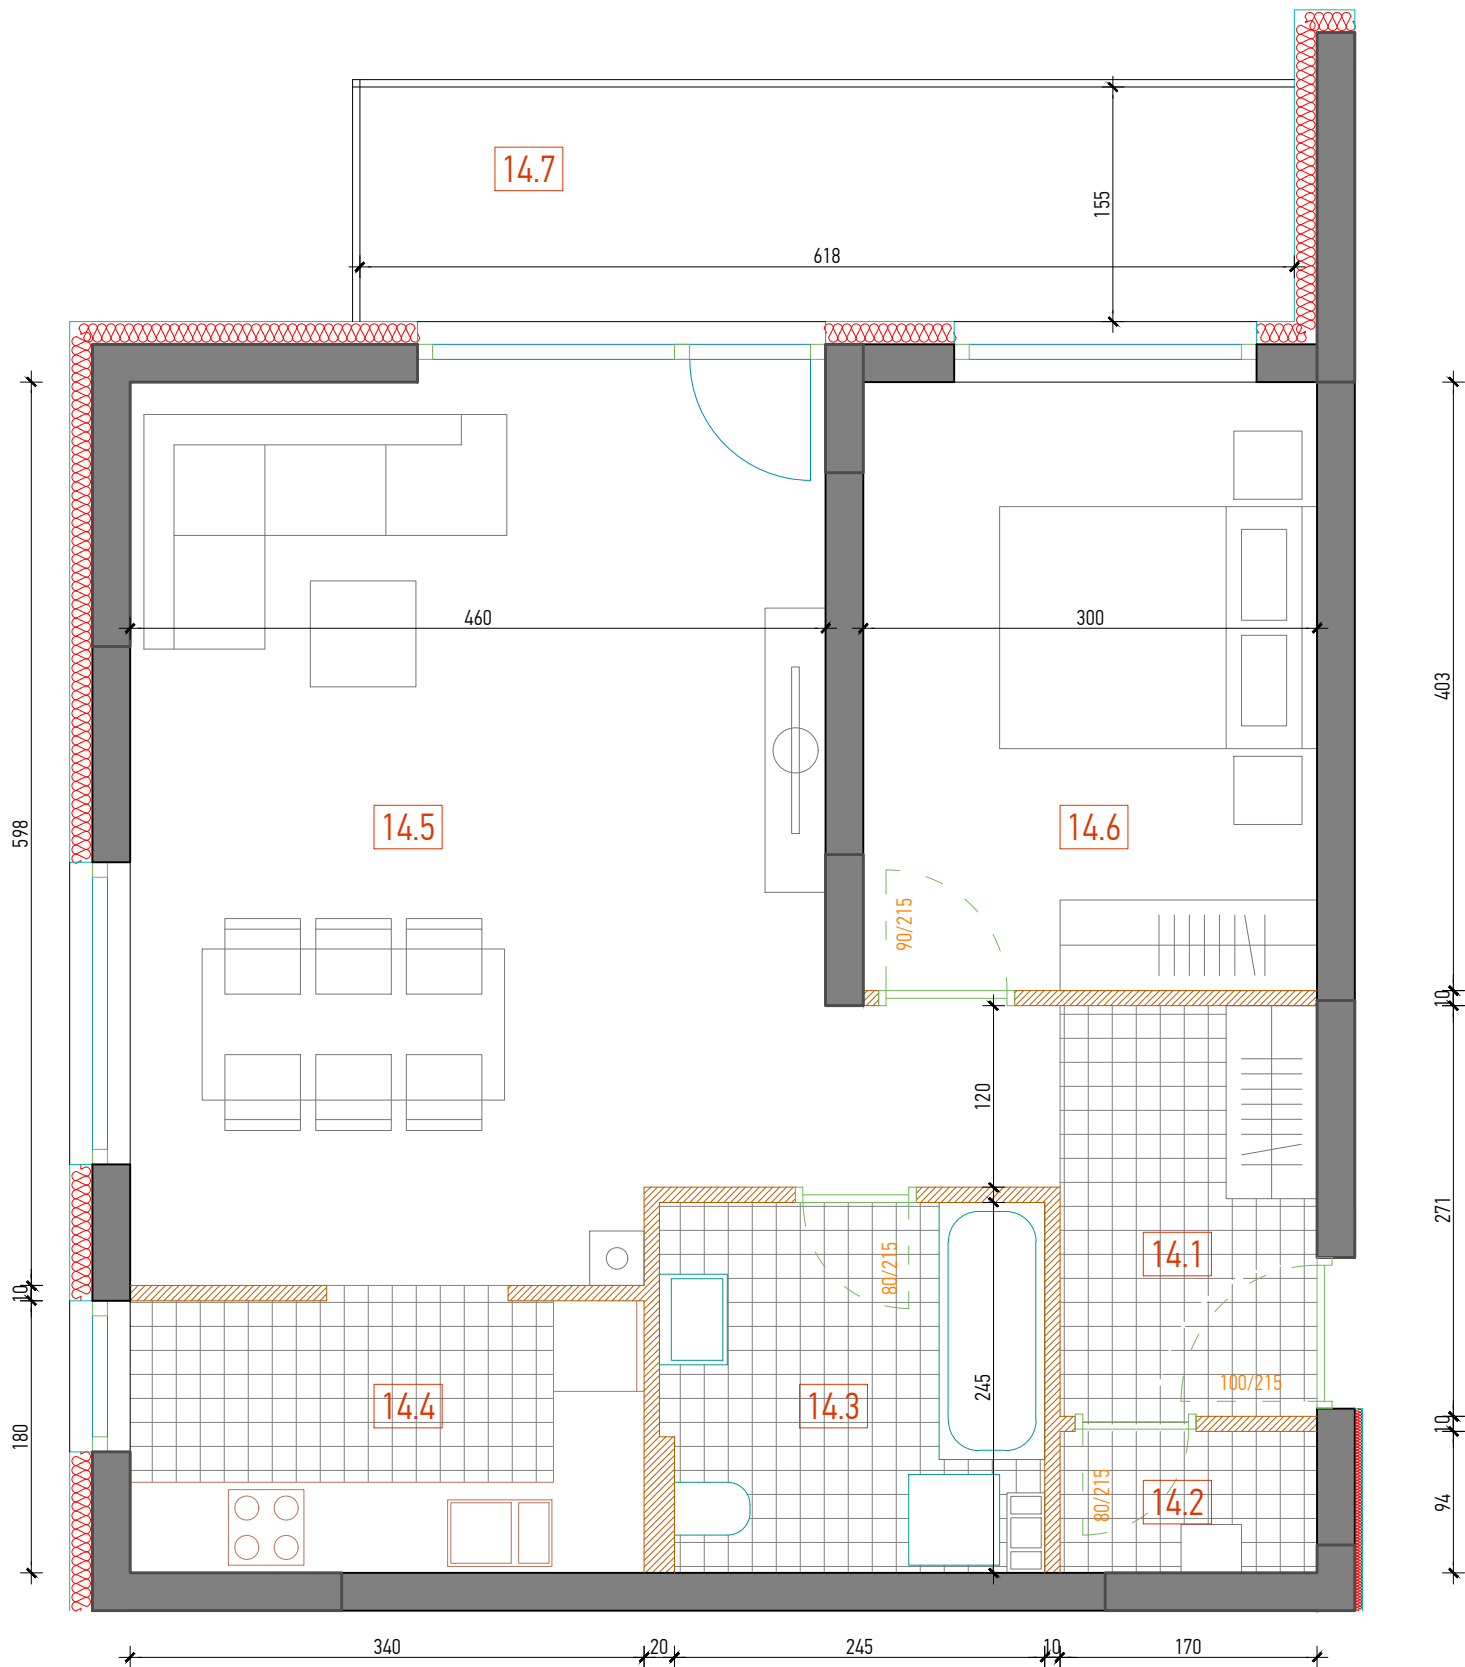

POLOŽAJ STANA U ZGRADI

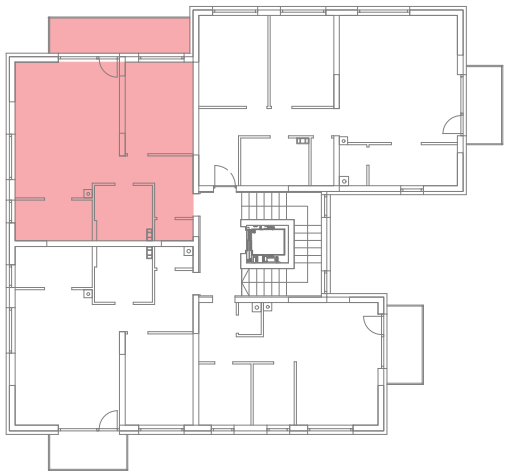

STAN 14 - 2S

14.1	ULAZ	6,48	ker. pločice
14.2	OSTAVA	1,59	ker. pločice
14.3	KUPAONICA	6,02	ker. pločice
14.4	KUHINJA	6,24	ker. pločice
14.5	BORAVAK I BLAGOVAONICA	27,11	parket
14.6	SOBA	12,07	parket
14.7	BALKON	9,98	ker. pločice

UKUPNO STAN 14 69.49

ATIKA
PROJEKTI

Fruškogorska 13, 31000 Osijek, Hrvatska (Croatia)
atika@atika-projekti.hr
www.atika-projekti.hr

ZAJ. OZN. PROJEKTA: 09/2021
BROJ PROJEKTA: 09/2021-A
DATUM: ožujak 2021

PROJEKTANT:
Damir Jukić, dipl.ing.arh.

SURADNIK:

INVESTITOR/
NARUČITELJ: Grad Sisak
Rimska 26, 44000 Sisak
OIB: 08686015790

VRSTA PROJEKTA: Arhitektonski projekt


FAZA PROJEKTA: Glavni projekt

GRAĐEVINA: Višestambena zgrada Sisak POS 2
na k.č.br. 294/143 k.o. Sisak stari


NACRT PROJEKTA: KATALOG STANOVA - STAN 14

MJERILO: 1:50
BROJ NACRTA: 14

TLOCRT STANA

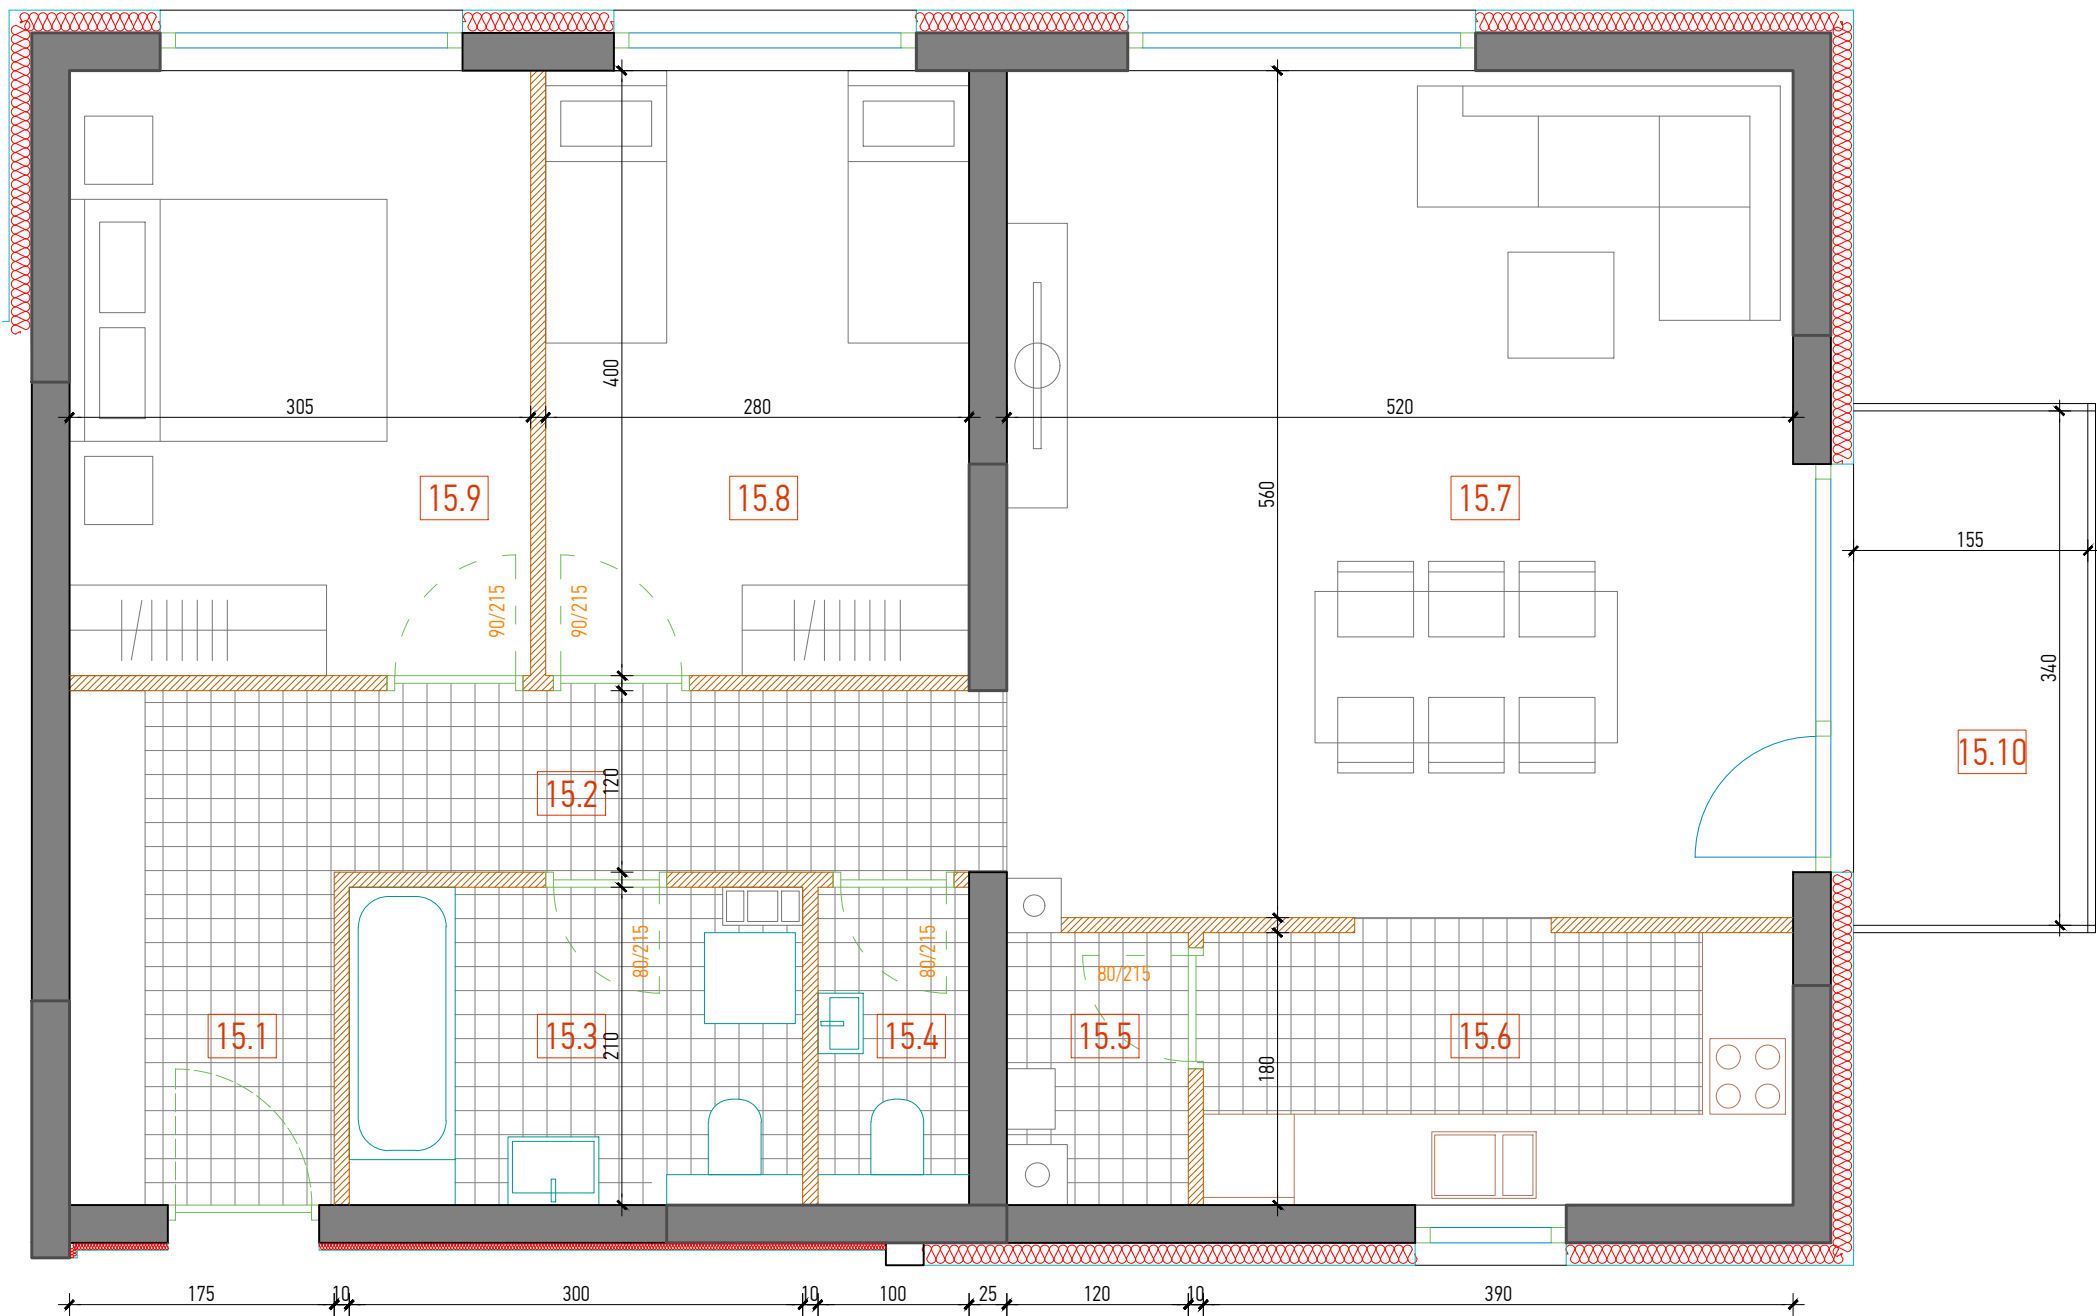

POLOŽAJ STANA U ZGRADI

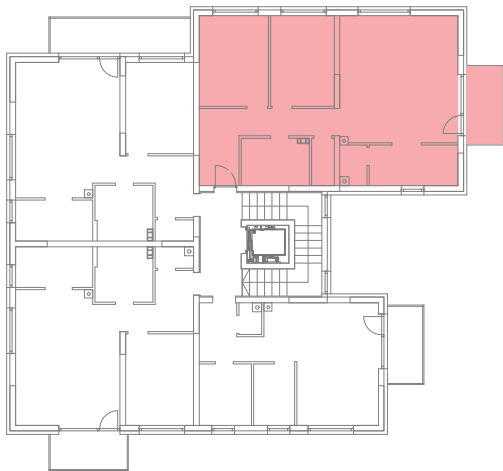

STAN 15 - 3S

15.1	ULAZ	5,95	ker. pločice
15.2	HODNIK	5,34	ker. pločice
15.3	KUPAONICA	6,17	ker. pločice
15.4	WC	1,90	ker. pločice
15.5	OSTAVA	2,00	ker. pločice
15.6	KUHNJA	7,15	ker. pločice
15.7	BORAVAK I BLAGOVAONICA	29,43	parket
15.8	SOBA	11,20	parket
15.9	SOBA	12,20	parket
15.10	BALKON	5,67	ker. pločice

UKUPNO STAN 15 87.01

ATIKA
PROJEKTI

Fruškogorska 13, 31000 Osijek, Hrvatska (Croatia)
atika@atika-projekti.hr
www.atika-projekti.hr

INVESTITOR/
NARUČITELJ:

Grad Sisak
Rimska 26, 44000 Sisak
OIB: 08686015790

VRSTA PROJEKTA:

Arhitektonski projekt

FAZA PROJEKTA:

Glavni projekt

GRAĐEVINA:

Višestambena zgrada Sisak POS 2
na k.č.br. 294/143 k.o. Sisak stari

ZAJ. OZN. PROJEKTA:
09/2021

BROJ PROJEKTA:
09/2021-A

DATUM:
ožujak 2021

PROJEKTANT:

Damir Jukić, dipl.ing.arh.

SURADNIK:

NACRT
PROJEKTA:

KATALOG STANOVA - STAN 15

MJERILO:
1:50

BROJ NACRTA:
15