
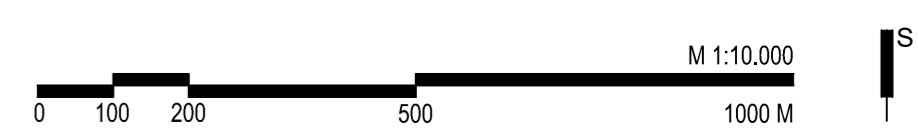


- TUMAČ ZNAKOVA**
- GRANICE**
- OBUHVAAT GUPA
- UVJETI KORIŠTENJA**
- ZAŠTIĆENI DIELOVI PRIRODE
    - PARK ŠUMA
    - ZAŠTIĆENI KRAJOLIK
    - SPOMENIK PRIRODE
  - EKOLOŠKA MREŽA RH
    - PODRUČJA OČUVANJA ZNAČAJNA ZA VRSTE I STANIŠNE TIPOVE (POVRSKUPA - HR200642, POVS SAVA IZDVOJNO OD HRUŠOČICE - HR200311)
    - PODRUČJA OČUVANJA ZNAČAJNA ZA PTICE (POPT OŠALJA PODGORNJA - HR200309)
  - ARHEOLOŠKA BAŠTINA
    - ZAŠTITA ARHEOLOŠKE ZONE - UŽA ZONA ZAŠTITE
    - ZAŠTITA ARHEOLOŠKE ZONE - ŠIRA ZONA ZAŠTITE
    - ARHEOLOŠKI POJEDINAČNI LOKALITET-KOPNENI
  - POVLJESNI SKLOP ILI GRADEVINA
    - GRADITELJSKI SKLOP
    - CIVILNA GRADEVINA
    - SAKRALNA GRADEVINA
  - MEMORIJALNA BAŠTINA
    - SPOMEN (MEMORIJALNI) OBJEKT (značajni)
    - Oznake zaštićenih i evidentiranih kulturnih dobara poklapaju se s oznakama u tekstu.
  - POVLJESNA GRADITELJSKA BAŠTINA
    - GRADSKA NASELJA
    - KULTURNO-POVLJESNA CJELINA GRADA SISKI
    - ZONA 1. STUPNJA ZAŠTITE URBANISTIČKE CJELINE
    - ZONA 2. STUPNJA ZAŠTITE URBANISTIČKE CJELINE
    - ZONA 3. STUPNJA ZAŠTITE URBANISTIČKE CJELINE (KONTAKTNA ZONA)
    - ZONA ZAŠTITE KRAJOLIKA
    - PARK ŠUMA, KULTIVIRANI KRAJOLIK, UREĐENA RUJEČNA OBALA
    - PRIRODNI KRAJOLIK
    - ZONA ZAŠTITE DIELA NASELJA
    - ZONA ZAŠTITE KULTURNOG DOBRA
  - PODRUČJA POSEBNIH OGRANIČENJA U KORIŠTENJU
    - KRAJOBRAZ
      - VRJEDNI DIELOVI NASELJA (TOČKE I POTEZI KOMPOZICIJSKIH, PANORAMSKIH I VIZURNIH VRJEDNOSTI)

**NAPOМЕНА:**  
Elementi kartografskog prikaza koji se odnose na TLO I VOĐE prikazani su na kartografskom prikazu broj 4.B.

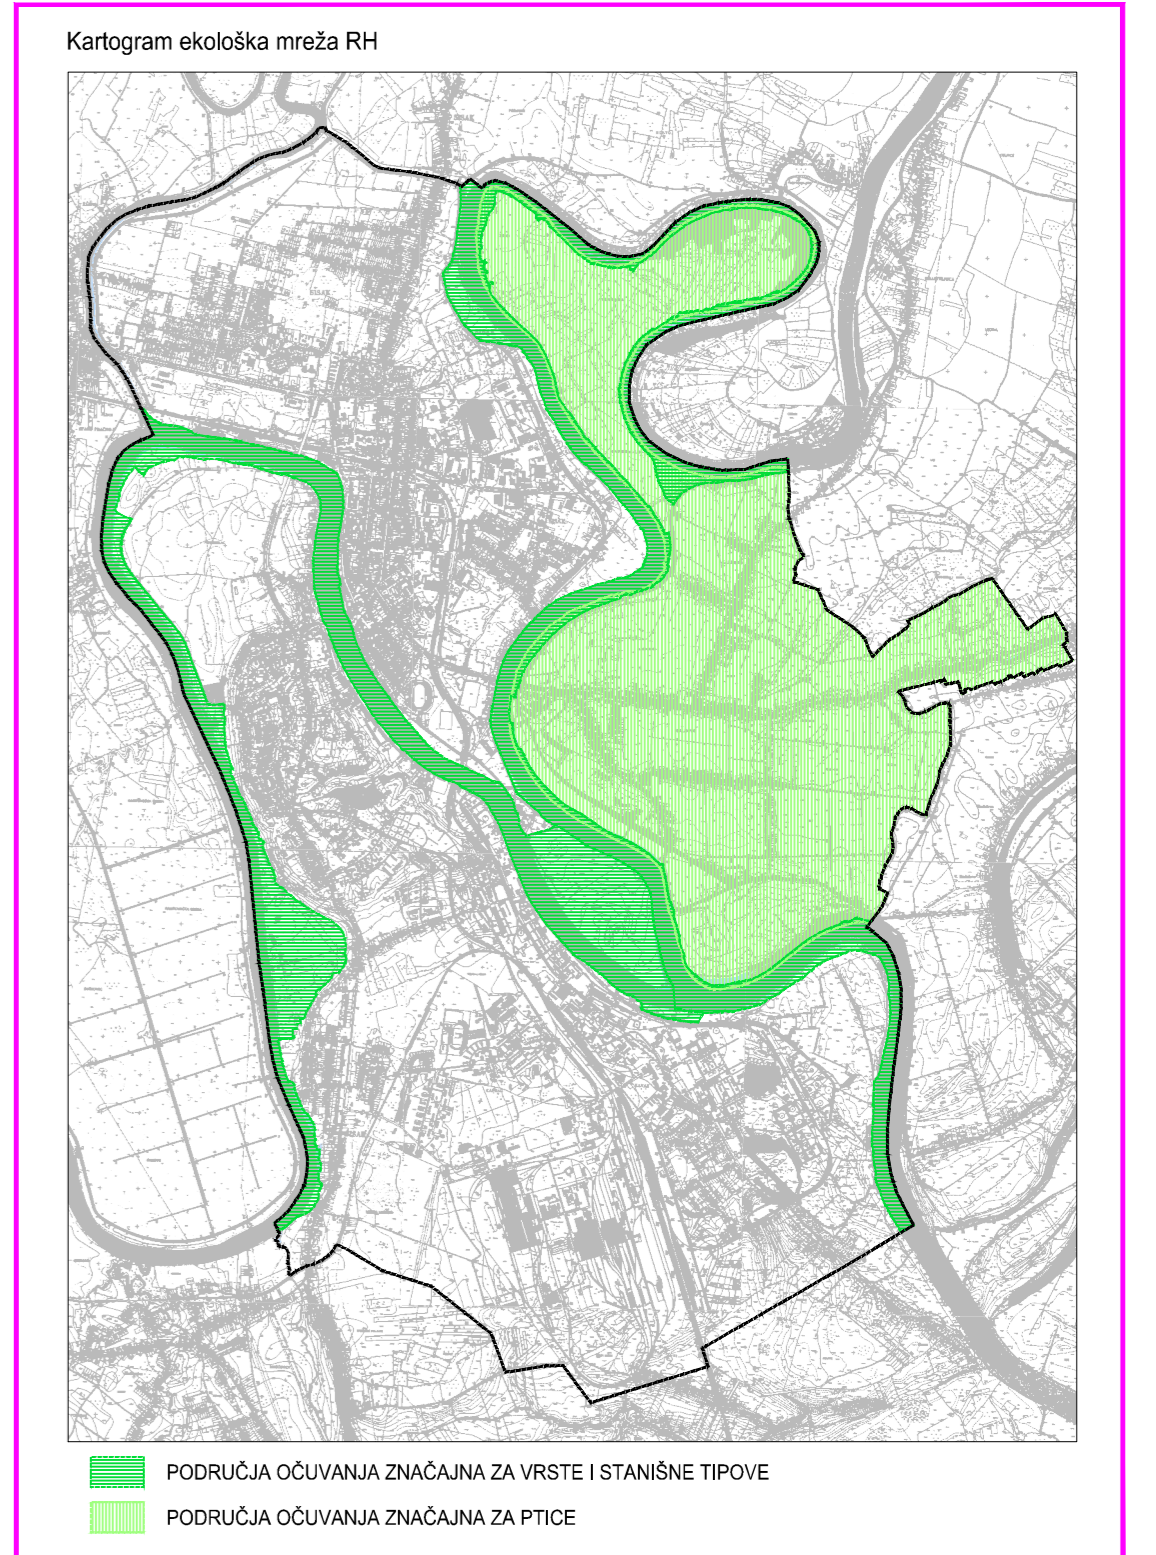

Županija:	SISAČKO - MOSLAVAČKA	Grad:	SISAK
Naziv prostornog plana: III. IZMJENE I DOPUNE GENERALNOG URBANISTIČKOG PLANA GRADA SISKI PRIJEDLOG PLANA ZA JAVNU RASPRAVU			
Naziv kartografskog prikaza: UVJETI ZA KORIŠTENJE, UREĐENJE I ZAŠTITU PROSTORA PODRUČJA POSEBNIH UVJETA KORIŠTENJA			
Broj kartografskog prikaza:	4.A.	Mjerilo-kartografskog prikaza:	1 : 10 000
Oslika o izradi plana:	Službeni glasnik Sisačko - moslavačke županije br. 19/19	Oslika predstavničkog tijela o doručenoj planu:	Službeni glasnik Sisačko - moslavačke županije br. /
Javna rasprava (datum objave):	7. ožujka 2025.	Javni urad odzvan:	10. ožujka - 24. ožujka 2025.
Počta tijela odgovornog za provođenje javne rasprave:	M.P.	Odgovorne osobe za provođenje javne rasprave:	NIKOLINA BUELIĆ Pročelnica
Suglasnost na plan: APE d.o.o. za arhitekturu, planiranje i ostale poslovne djelatnosti Ozaljska 61, 10000 Zagreb, telfax. 01/309-7572			
Počta osobe koje je izradio plan:		Odgovorne osobe:	SANDRA JAKOPEC, dipl.ing.arh.
Odgovorni voditelj izrade nastala prijedloga plana do 15. srpnja 2024.		Nikola Bolić, dipl.ing.arh.	
Odgovorni voditelj izrade nastala prijedloga plana nakon 1. kolovoza 2024.		Sandra Jakopec, dipl.ing.arh.	
Sudjelni tim u izradi plana: MARIJANA ŽLJODRE UJDIR, mag.ing.arh.			
MIRELA ČORDAŠ, dipl.ing.arh.	SANDRA JAKOPEC, dipl.ing.arh.	VLATKA ŽUNEČ, mag.ing.arh.	NIKOLA FRANIĆ, mag.ing.arh.
			MARTA ŠKVIROVIĆ, mag.ing.arh.
			ARĐUJAN KARLO GAŠIĆ, mag.ing.arh.
Počta predstavničkog tijela:	M.P.	Predsjednik predstavničkog tijela:	IVANA ČINDRIĆ Predsjednica Gradskog vijeća
Istočitelj ovog prostornog plana i izvornik uvrštavanja:		Počta nadležnog tijela:	M.P.