



TLOCRT KONSTRUKCIJE NATKRIVANJA m 1:200

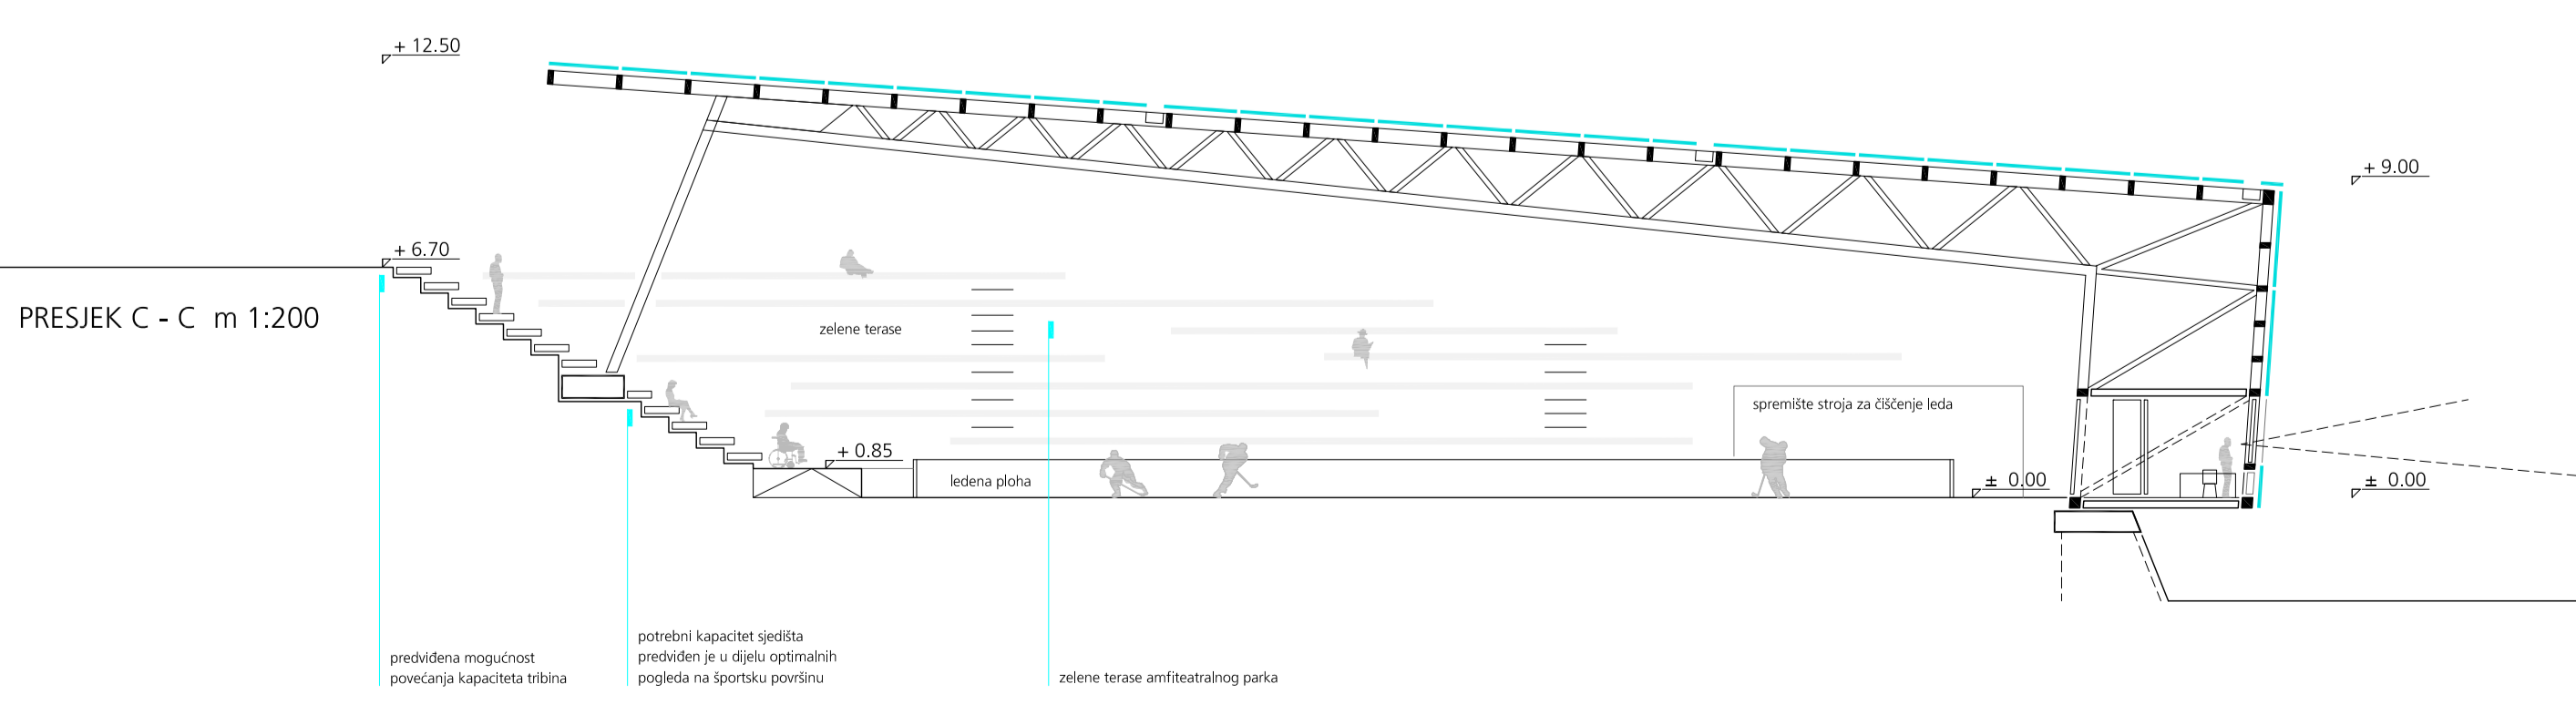

POLAZIŠTE - posebnost karaktera športske površine na otvorenom - očuvanje povezanosti sa okolinom i omogućavanje kvalitetne dnevne svetlosti u najvećoj mogućoj mjeri

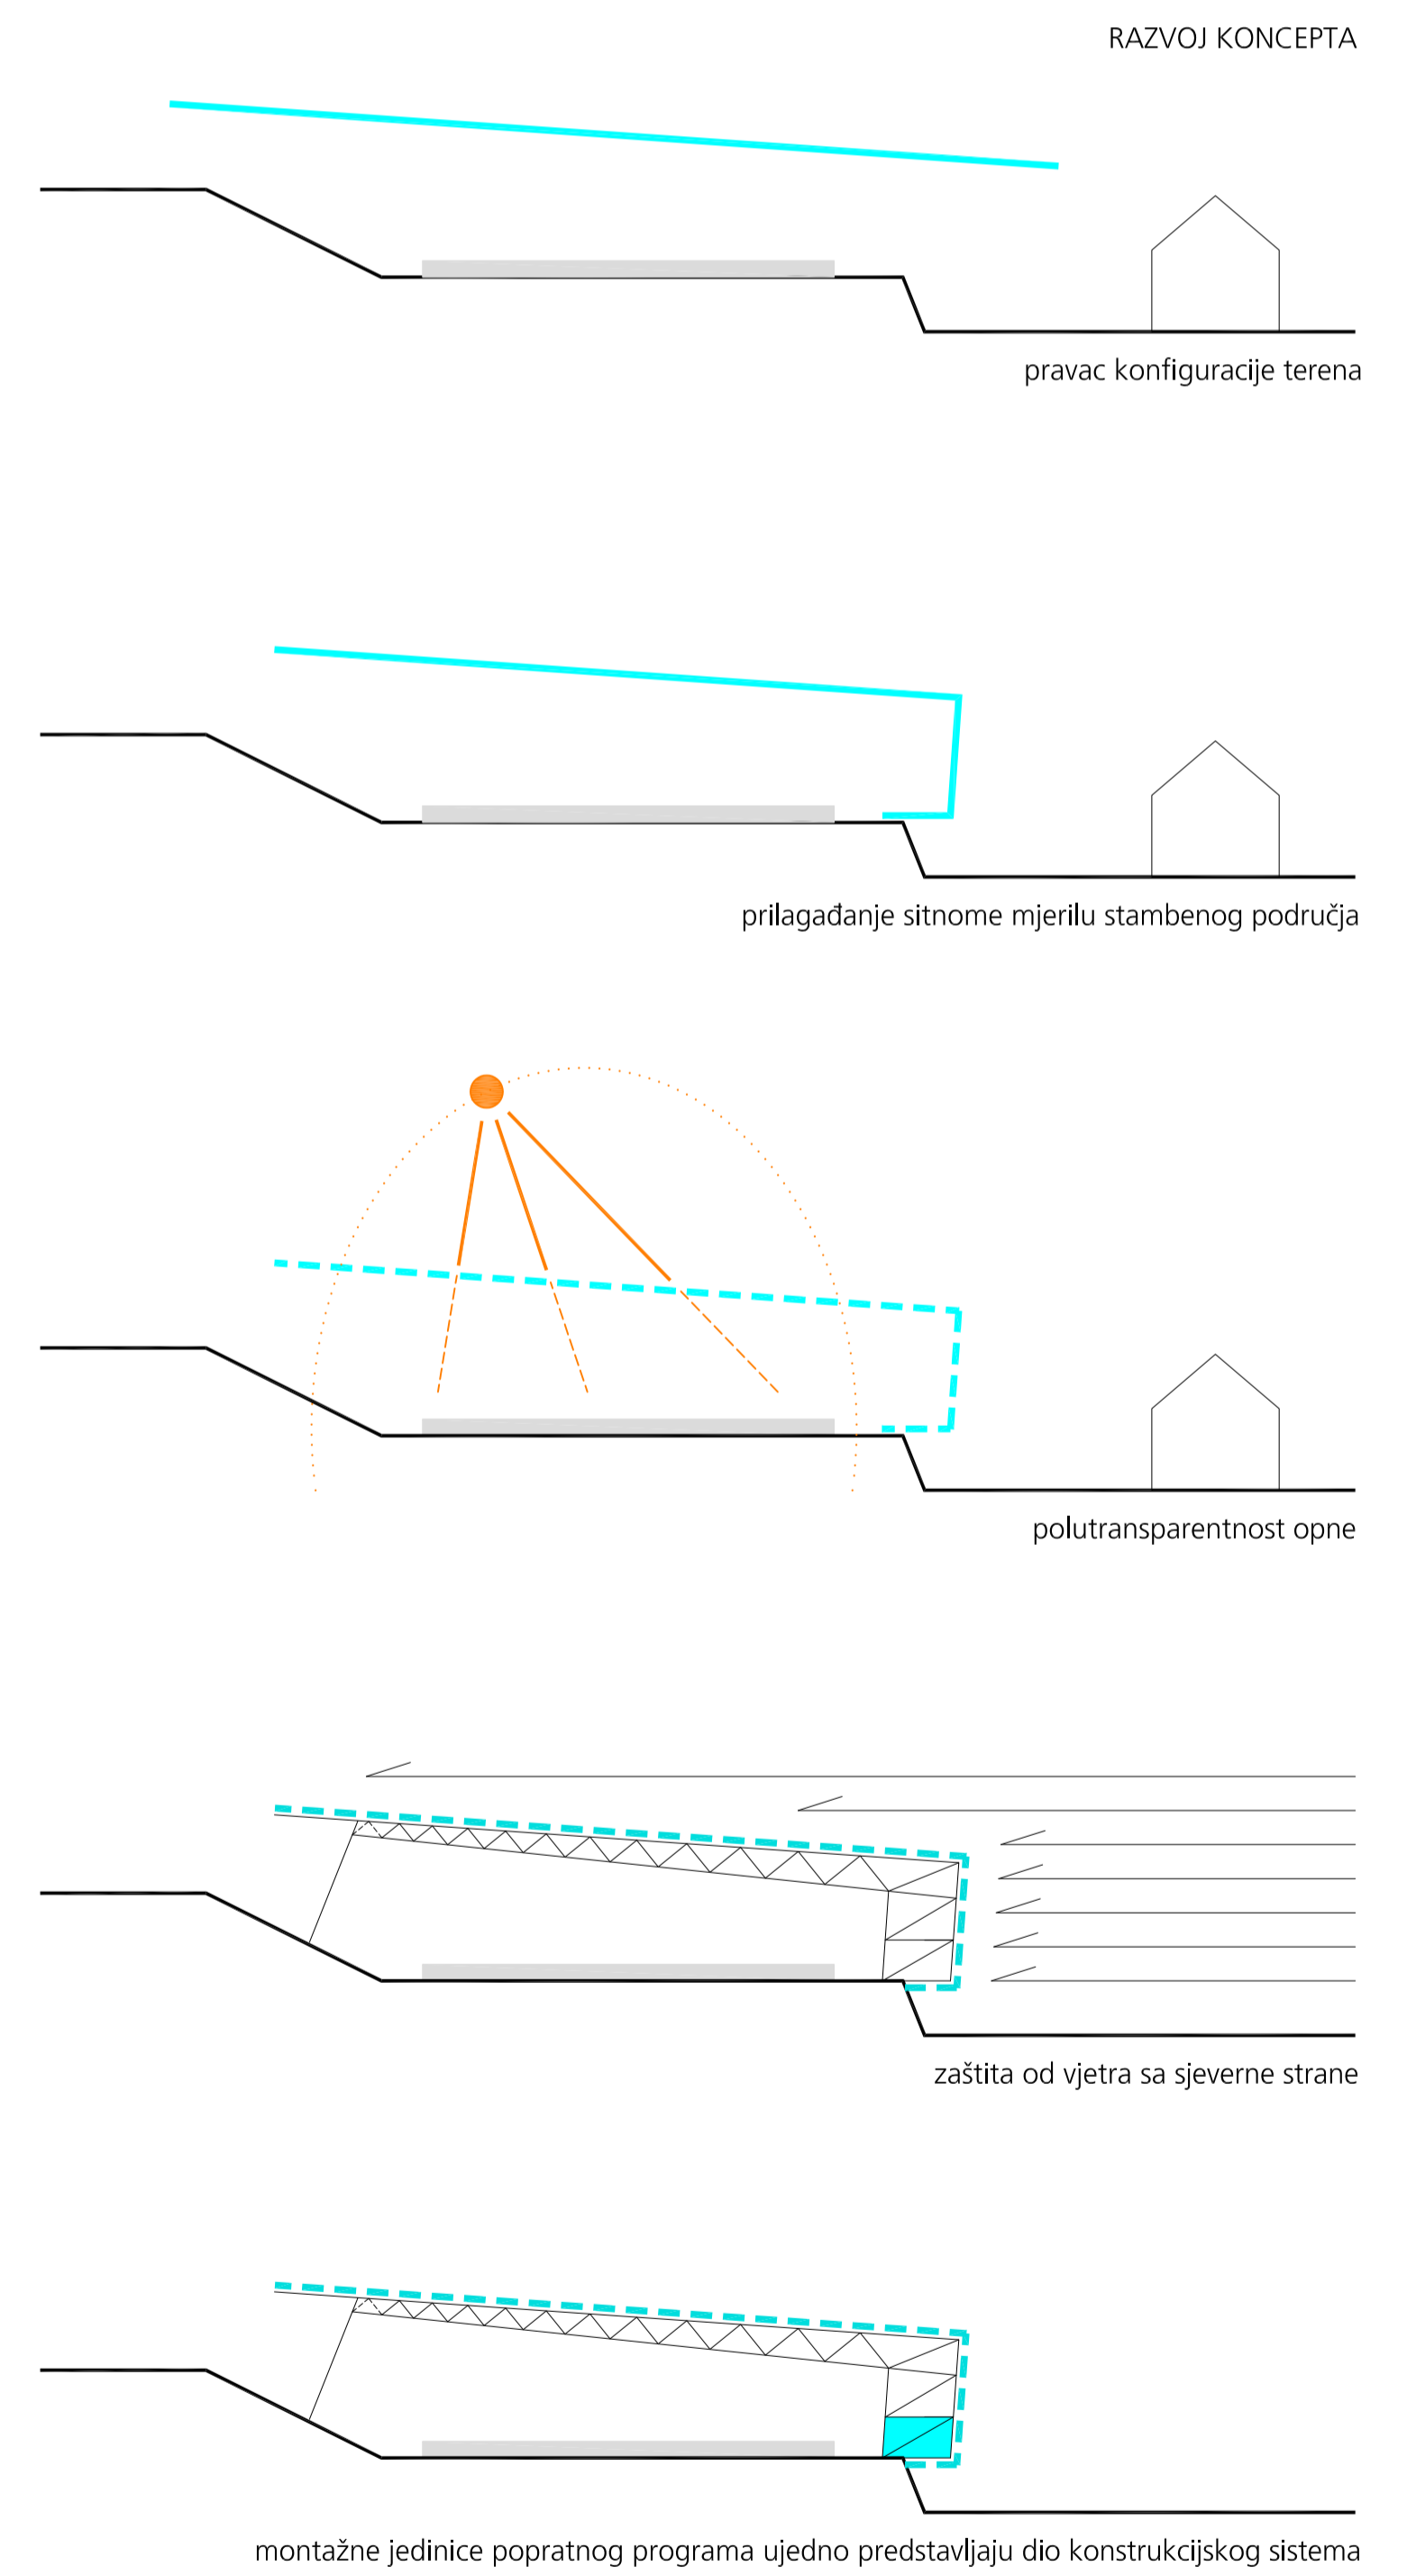

NATKRIVANJE OTVORENOG KLIZALIŠTA U SISKU

