

PROMETNA, ULIČNA I  
INFRASTRUKTURNA MREŽA  
2.A. PROMET

APF

POSTOJEĆE PLANKRANJE TUMAČ ZNAKOVA

GRANICE  
OBUHVAAT UPU-a


CESTOVNI PROMET

- GLAVNA PROMETNICA
- SABIRNA PROMETNICA
- OSTALI ELEMENTI PROMETNICE
- BICIKLISTIČKA STAZA
- JAVNO PARKIRALIŠTE
- AUTOBUSNO STAJALIŠTE

ŽELJEZNIČKI PROMET

- ŽELJEZNIČKA PRUGA ZA MEĐUNARODNI PROMET - M502 ZAGREB GK - SISAK - NOVSKA
- INDUSTRIJSKI KOLOSJEK
- INDUSTRIJSKI KOLOSJEK - alternativne trase

KARAKTERISTIČNI PROFILI PROMETNICA

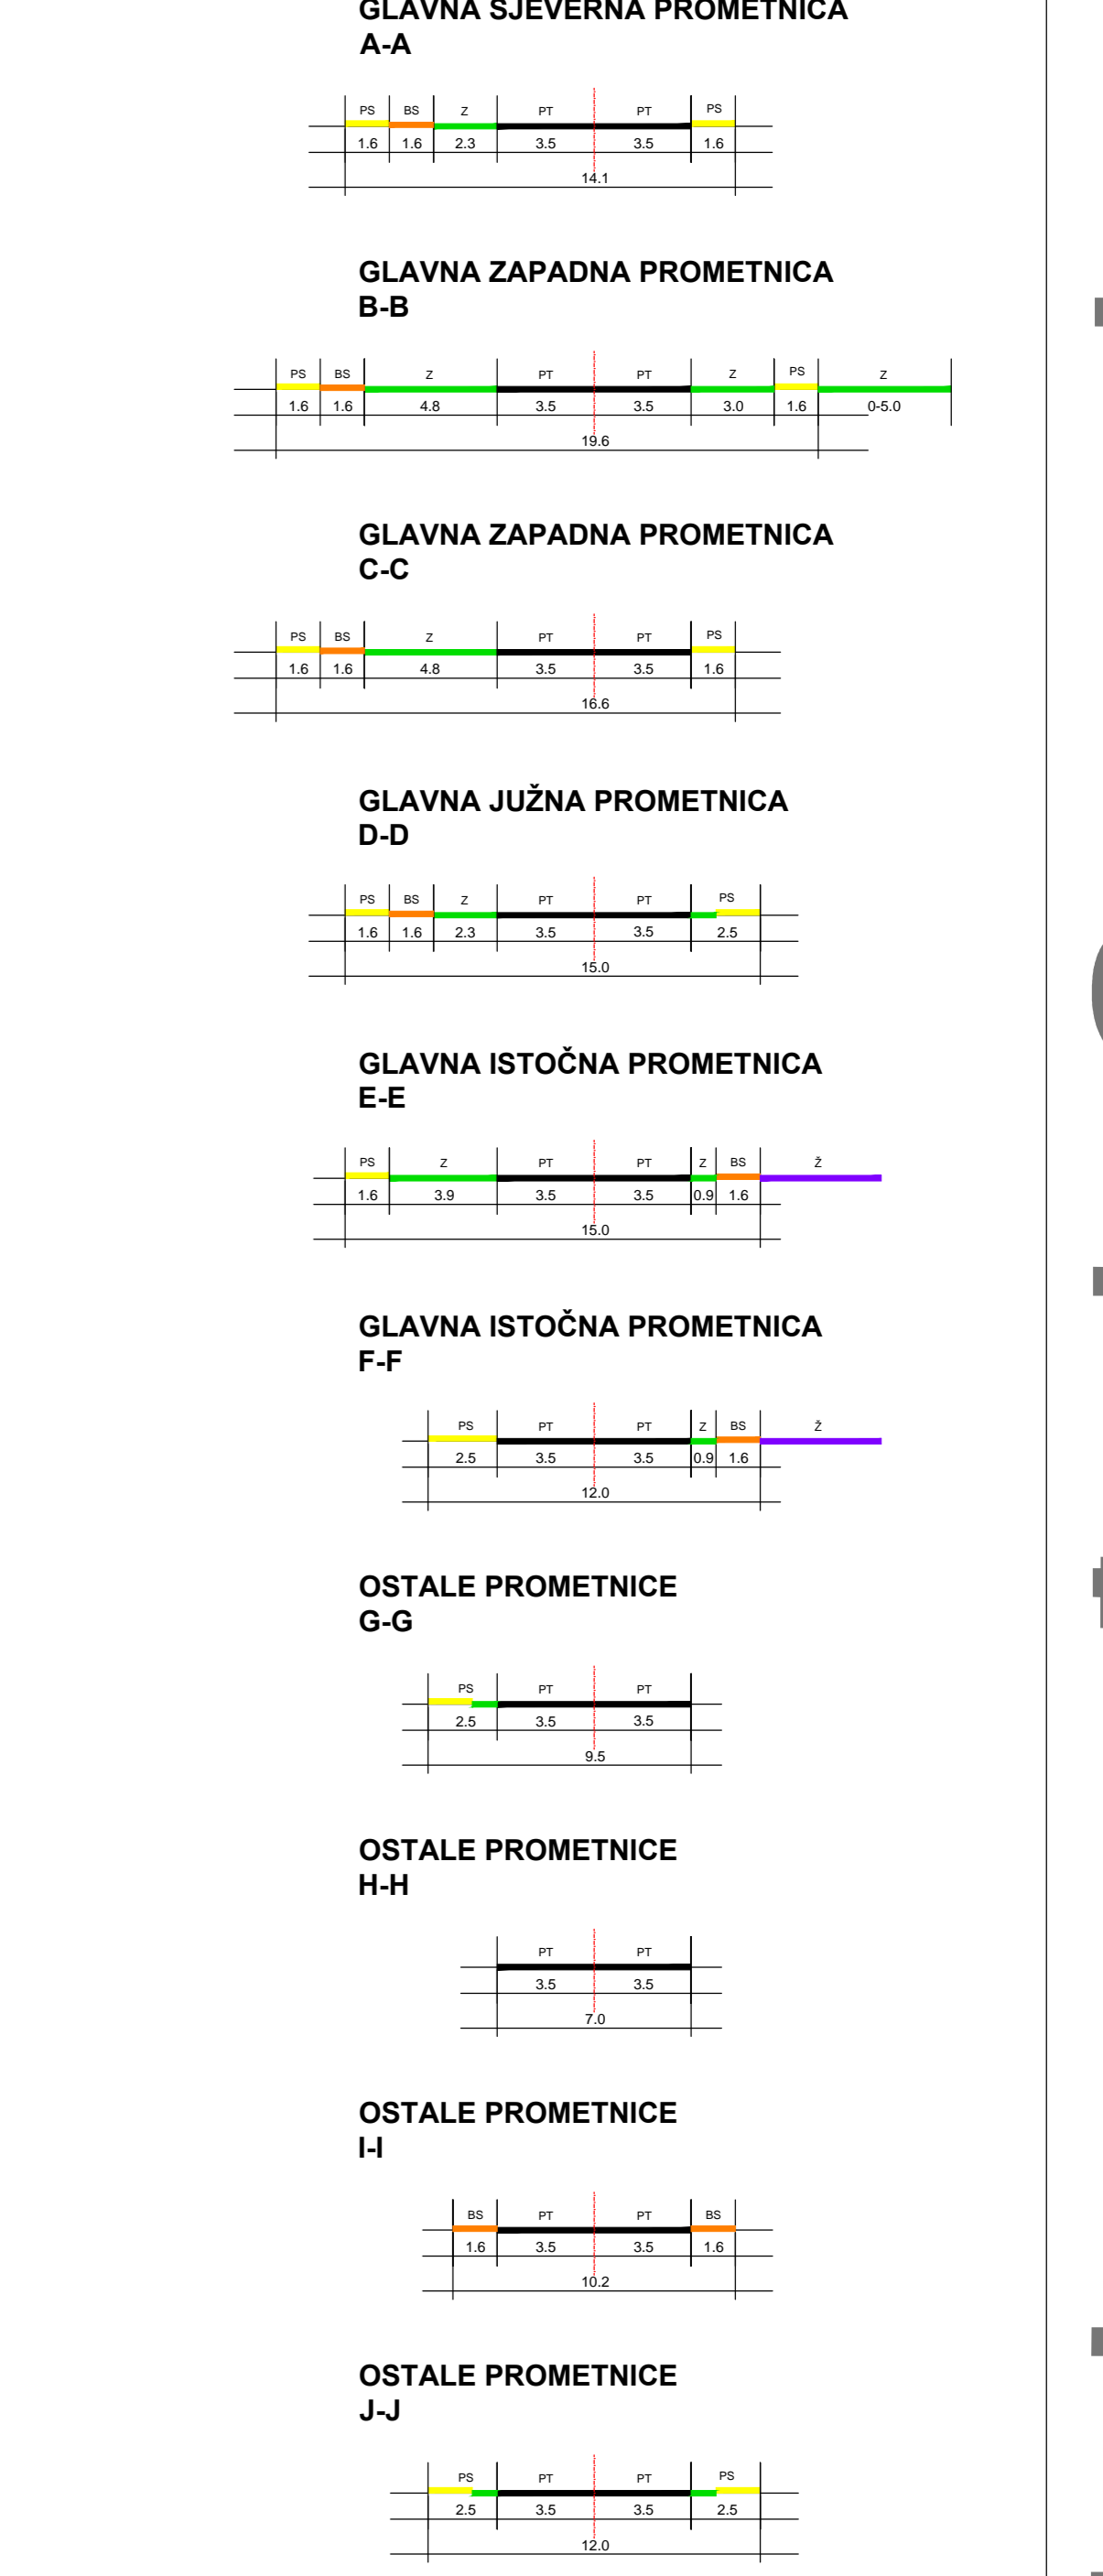

- 1. PROMETNA TRAKA
- 2. BICIKLISTIČKA STAZA
- 3. JAVNO PARKIRALIŠTE
- 4. BICIKLISTIČKA STAZA
- 5. PEŠAČKA STAZA (MONODIRIJUM)
- 6. SIBIRNA ULICETRASA

MJ. 1:2000

PRUELDLOG PLANA - SVIBANJ 2015.

Zajednica: SISAKKO-MOSLAVAČKA	Grad: SISAK
Novi prostorni plan: URBANISTIČKI PLAN UREĐENJA GOSPODARSKE ZONE "SISAK-JUG"	
Novi kartografski prikaz: PROMET	
Brj. kartografskog prikaza: 2A	Mjerilo kartografskog prikaza: 1:2000
Program mjera za unaprjeđenje stanja u prometu: Službeni glasnik Općine-mjesninske zajednice br. 20/14	Odluka predstavničkog tijela o donošenju plana: Službeni glasnik Općine-mjesninske zajednice br. _____
Datum raspisa (datum objave):	Datum uvida (datum):
Poznat ličnik odgovoran za provedbu javne rasprave: M.P.	Odgovorna osoba za provedbu javne rasprave: Novela Rimay Forencak, dipl.ing.arh.
Stiglih glasova na plan: M.P.	
Prva osoba koja je izradila plan: APF APE d.o.o. za arhitekturu, planiranje i ostale poslovne djelatnosti Ozaščka 61, 10000 Zagreb, tel. 01/509-7572, fax. 01/501-1417	Odgovorna osoba: Miroslav Čudić, dipl.ing.arh.
Poznat pravni osobit koji je izradio plan: M.P.	Odgovorna osoba: Miroslav Čudić, dipl.ing.arh.
Odgovorni voditelj stručne radne priložnice plana: M.P.	NEŠA BOŽIĆ, dipl.ing.arh.
Stručni tim u struci plana: SANDRA JAKOPEC, dipl.ing.arh. MIRELA ČORNAŠ, dipl.ing.arh. IVANA PANČIROV, dipl.ing.arh.	ESTERA GOBAC-TRINČIĆ, dipl.ing.bot. LOREDANA FRANKOVIĆ, dipl.ing.građ. ANICA GURULIĆ, ing.arh. Pozitivna energija d.o.o.
Poznat predstavničko tijelo: M.P.	Projedatnik predstavničkog tijela: M.P.
Klasifikacija ovog prostornog plana: M.P.	Poznat nadležno tijelo: M.P.

Grad Sisak - Urbanistički plan uređenja Gospodarske zone "Sisak-jug"