

TUMAČ PLANSKOG ZNAKOVLJA:

GRANICE

GRANICA OBUHVATA URBANISTIČKOG PLANA UREĐENJA

KORIŠTENJE I NAMJENA POVRŠINA

RAZVOJ I UREĐENJE NASELJA

POSTOJEĆE PLANIRANO

- MJEŠOVITA NAMJENA - PRETEŽITO STAMBENA
M1-1 pretežito obiteljska, M1-2 pretežito višestambena
- JAVNE ZELENE POVRŠINE
Z1 javni park, Z2 dječje igralište
- ZAŠTITNE ZELENE POVRŠINE

POVRŠINE INFRASTRUKTURNIH SUSTAVA

KORIŠTENJE VODA - VODOOPSKRBA

- IS-1 trafostanica
- IS-2 kanal
- kolne, pješačke i biciklističke površine
- koridor za istraživanje moguće trase prometnica

VODNOGOSPODARSKI SUSTAV

KORIŠTENJE VODA - VODOOPSKRBA

- MAGISTRALNI OPSKRBNI CJEVOVOD
- OSTALI OPSKRBNI CJEVOVODI
- HIDRANT
- PODZEMNI HIDRANT

ODVODNJA OTPADNIH VODA



KORIŠTENJE VODA - VODOOPSKRBA

- CRPNA STANICA
- GLAVNI ODOVODNI KANAL (KOLEKTOR)
- OSTALI ODOVODNI KANALI

UREĐENJE VODOTOKA I VODA

REGULACIJSKI I ZAŠTITNI SUSTAV

- NASIP
- KANAL

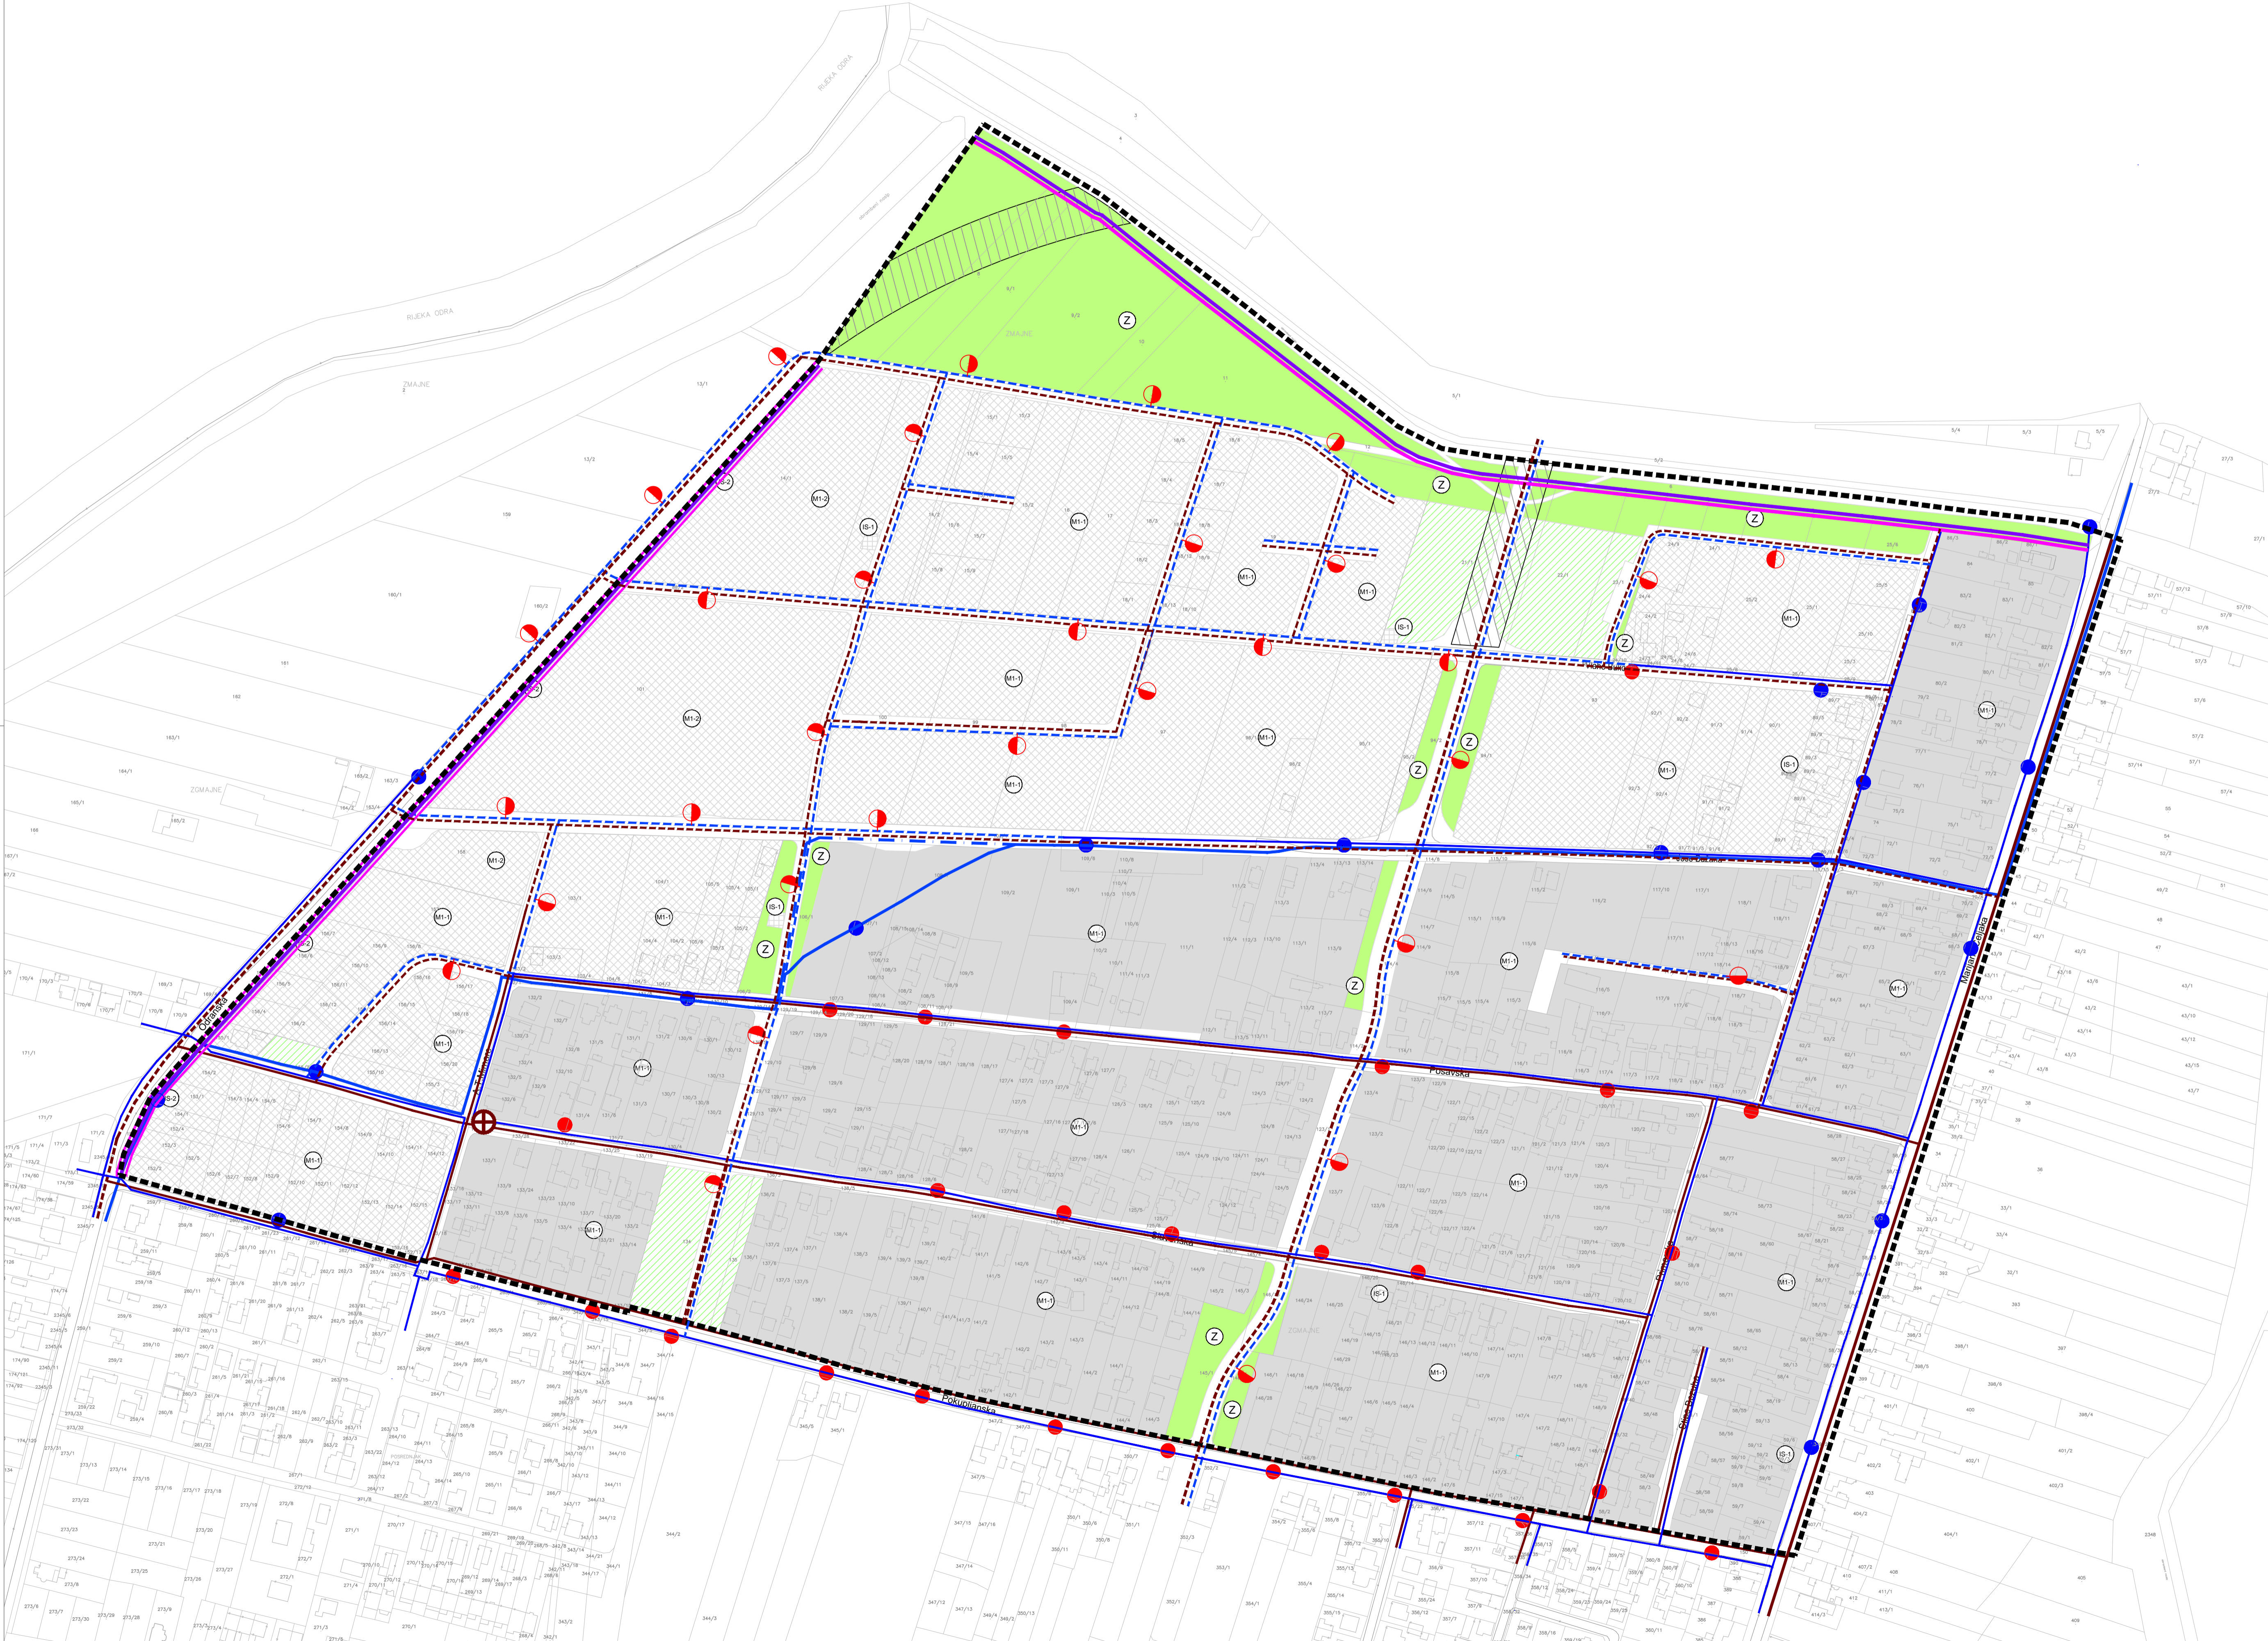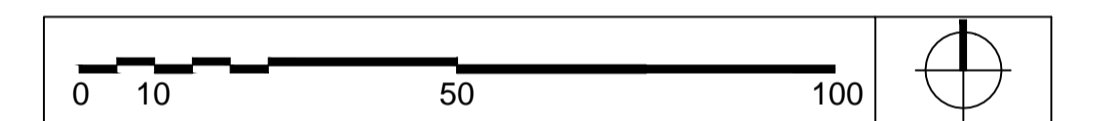

URBANISTIČKI PLAN UREĐENJA „ZGMAJNE - SJEVER” U SISKU

KONAČNI PRIJEDLOG PLANA

SISAČKO - MOSLAVAČKA ŽUPANIJA
GRAD SISAČ

Naziv prostornog plana: **URBANISTIČKI PLAN UREĐENJA „ZGMAJNE - SJEVER” U SISKU**

Naziv kartografskog prikaza: **PROMETNA, ULIČNA I KOMUNALNA INFRASTRUKTURNA MREŽA - VODNOGOSPODARSKI SUSTAV**

Broj kartografskog prikaza: **2.C.** Mjerilo kartografskog prikaza: 1:2000

Odluka o izradi plana: (službeno glasilo): „Službeni glasnik Sisačko-moslavačke županije” br.04/13
Odluka o donošenju plana: (službeno glasilo):

Javna rasprava (datum objave): 24. veljače 2014.godine
Javno izlaganje: 13. ožujka 2014. godine

Pečat tijela odgovornog za provođenje javne rasprave: **NOVELA RIMAY FERENČAK, dipl.ing.arh.**

Stručni izradivač: **JURČEVIĆI PROJEKT d.o.o.,** Gotalovečka 4a, 10 000 Zagreb
Tel - 01/301 22 06

Pečat pravne osobe/tijela koje je izradilo plan: **ZDRAVKO JURČEĆ, dipl.ing.grad.**

Odgovorni voditelj: **LJERKA JURASOVIĆ, dipl.ing.arh., ovl.arh.**

Stručni tim u izradi plana:
Ljerk Jurasović, dipl.ing.arh.
Zdravko Jurčec, dipl.ing.grad.
Renata Fakin, ing.grad.
Stručna suradnja:
Tito Kosty, dipl.ing.arh.
Gordan Maček, dipl.ing.prom.
Milan Puhar, dipl.ing.el.
Nevenka Mrčeta, dipl. tur.
Bojan Linardić, dipl.ing.arh.
Slobodan Bajagić, dipl.ing.sum.
Kristina Perkov, mag.ing.arh.

Pečat gradskog vijeća: **Predsjednik gradskog vijeća:**
(ime, prezime i potpis)

Istovjetnost ovog prostornog plan sa izvornikom ovjerava: **Pečat nadležnog upravnog tijela:**
(ime, prezime i potpis)