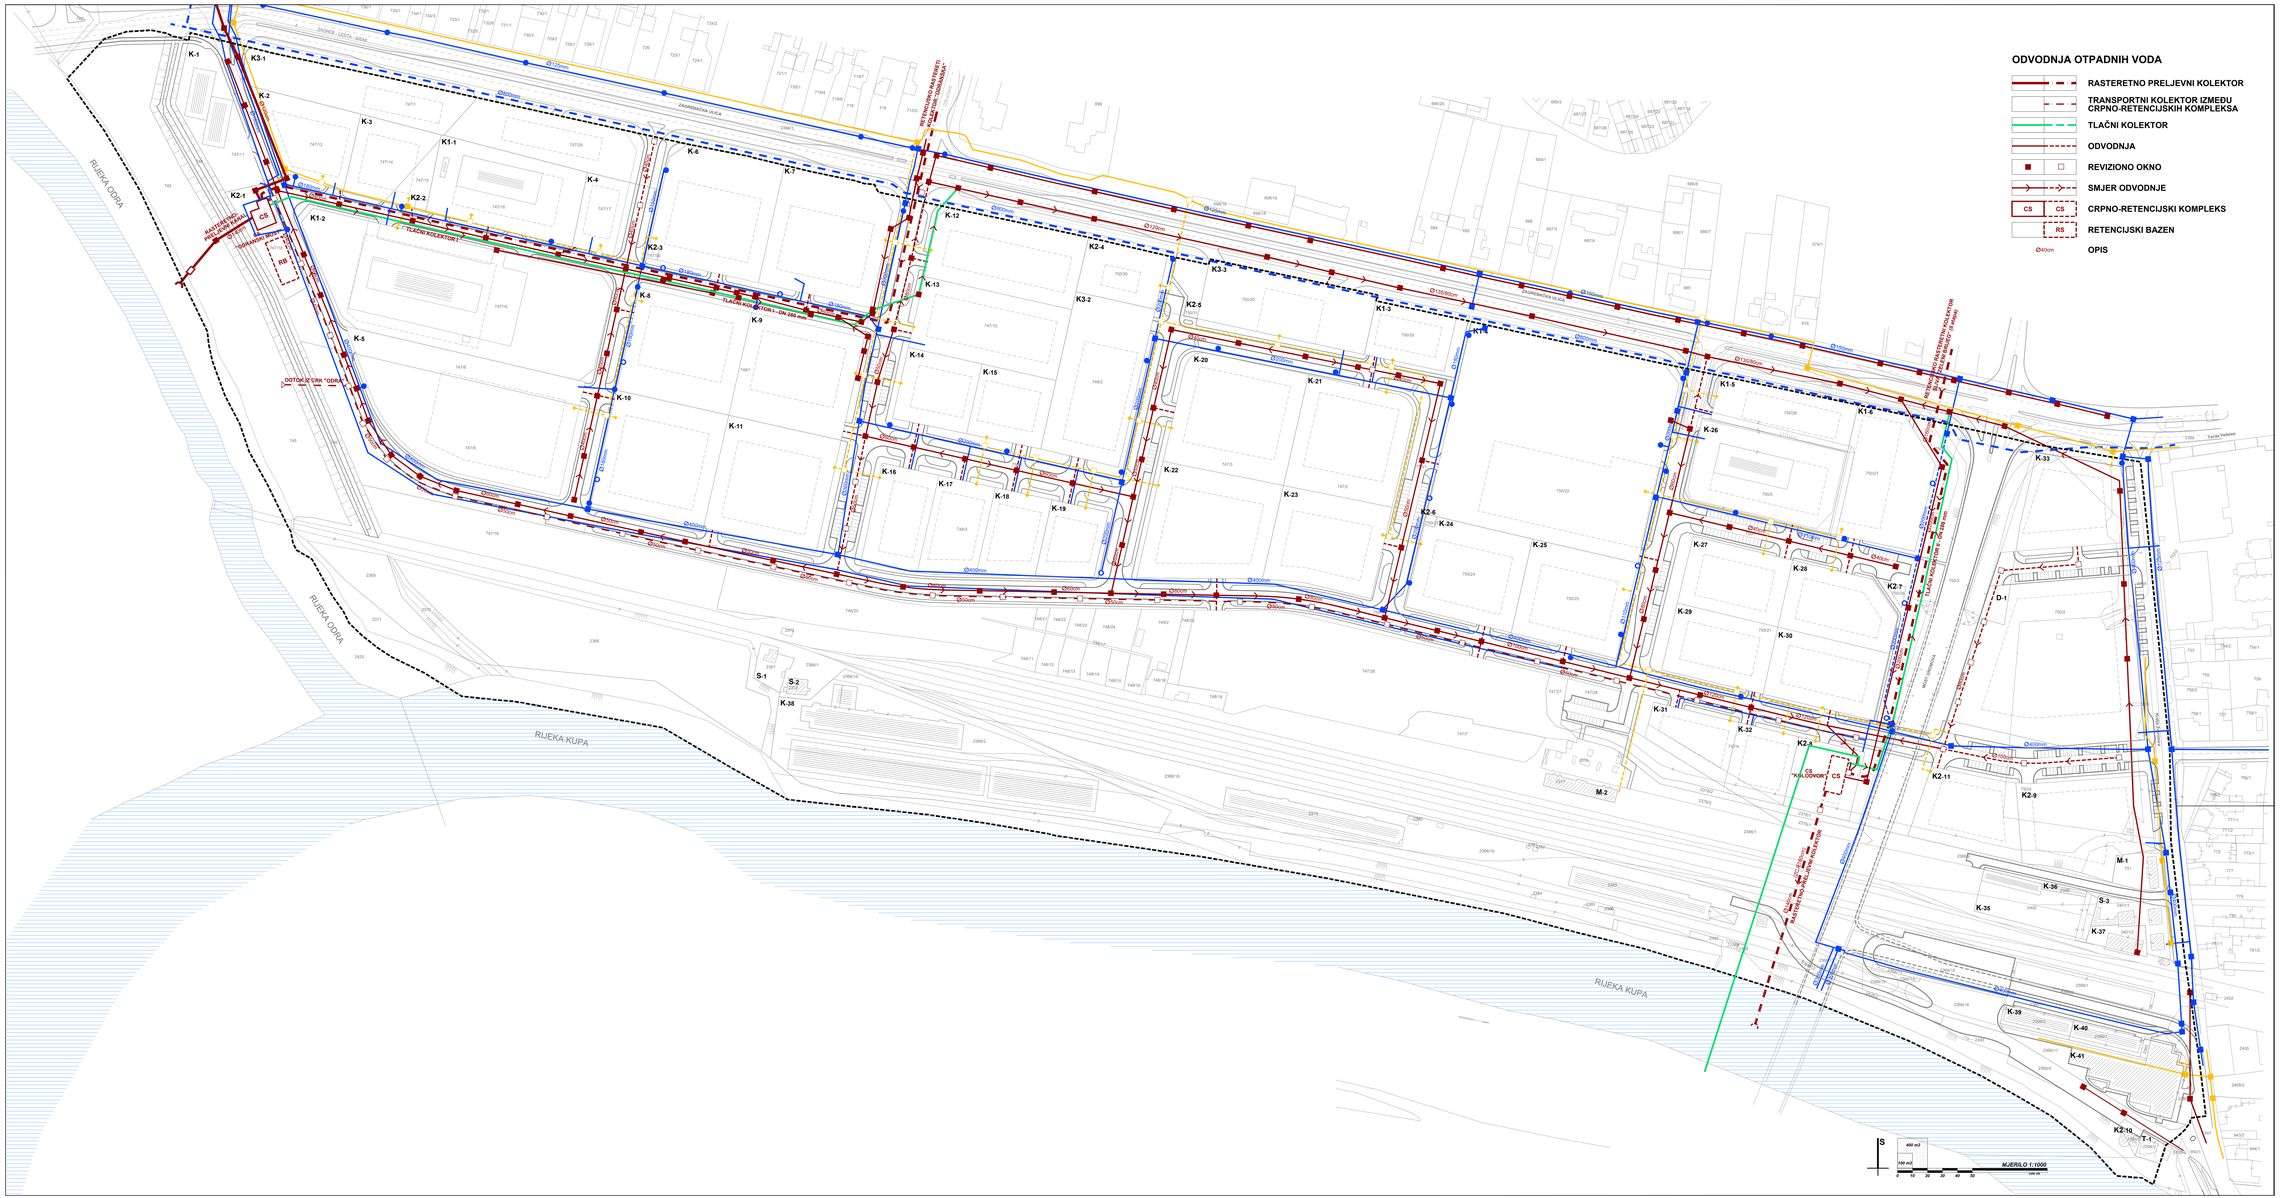

REPUBLIKA HRVATSKA
SISAČKO MOSLAVAČKA ŽUPANIJA
GRAD SISAK

IZMJENE I DOPUNE DETALJNOG PLANA UREĐENJA ZA PODRUČJE KOMUNALNE ZONE U SISKU

2. PROMETNA I INFRASTRUKTURNA MREŽA

2.B. ELEKTRONIČKE KOMUNIKACIJE I VODNOGOSPODARSKI SUSTAV

postojeće planirano — TUMAČ ZNAKOVA

GRANICE
- GRANICA OBUHVATA

POŠTA I TELEKOMUNIKACIJE
- TK PODZEMNI VOD
- TK ZDENAC

VODNOGOSPODARSKI SUSTAV
VODOOPSKRBA
- VODOVOD VIŠE RAZINE
- VODOVOD
- HIDRANT
- VODOMJERNO OKNO
- Ø200mm OPIS

NAPOMENA:
Za područje Komunalne zone u Sisku izrađeni su:
- Glavni projekt vanjskog vodovoda;
- Glavni projekt odvodnje;
- Glavni projekt distributivne telekomunikacijske kanalizacije.
(izrađivač: Hidroelektra-projekt d.o.o., Zagreb)

PRIJEDLOG PLANA

Županija: Sisačko-moslavačka	Grad: Sisak
Naziv prostornog plana: IZMJENE I DOPUNE DETALJNOG PLANA UREĐENJA ZA PODRUČJE KOMUNALNE ZONE U SISKU	
Naziv kartografskog prikaza: ELEKTRONIČKE KOMUNIKACIJE I VODNOGOSPODARSKI SUSTAV	
Broj kartografskog prikaza: 2.B.	Mjerilo kartografskog prikaza: 1:1000
Odluka o izradi Plana: Službeni glasnik Sisačko-moslavačke Županije br. 20/17.	Odluka predstavničkog tijela o donošenju plana: Službeni glasnik Sisačko-moslavačke Županije br. --/--
Javna rasprava (datum objave): 5. siječnja 2018.	Javni uvid održan: 15. - 22. siječnja 2018.
Pečat tijela odgovornog za provođenje javne rasprave: M.P.	Odgovorna osoba za provođenje javne rasprave: TOMISLAV DUMANČIĆ, mag.ing.arch., Privremeni prolaktik Upravnog odjela za prostorno uređenje i zaštitu okoliša
Suglasnosti na plan:	
Pravna osoba koja je izradila plan: APE d.o.o. za arhitekturu, planiranje i ostale poslovne djelatnosti Ozaljska 61, 10000 Zagreb, tel. 01/3097 572, fax. 01/3011 417	
Pečat pravne osobe koja je izradila plan:	Odgovorna osoba: SANDRA JAKOPEC, dipl.ing.arh.
Odgovorni voditelj izrade nacrta prijedloga plana: NIKŠA BOŽIĆ, dipl.ing.arh. Koordinator izrade plana od strane Naručitelja: DOMAGOJ ORLIĆ, dipl.ing.prom.	
Stručni tim u izradi plana: MIRELA ĐORĐAŠ, dipl.ing.arh. SANDRA JAKOPEC, dipl.ing.arh. VLATKA ŽUNEC, mag.ing.arh.	MARIJANA ZLOPRE, mag.ing.arh. MATE ĆURIĆ, dipl.ing.građ.
Pečat predstavničkog tijela: M.P.	Predsjednik predstavničkog tijela: IVANA KRČELIĆ, predsjednica Gradskog vijeća Grada Siska
Istovjetnost ovog prostornog plana s izvornikom ovjerava:	Pečat nadležnog tijela: M.P.