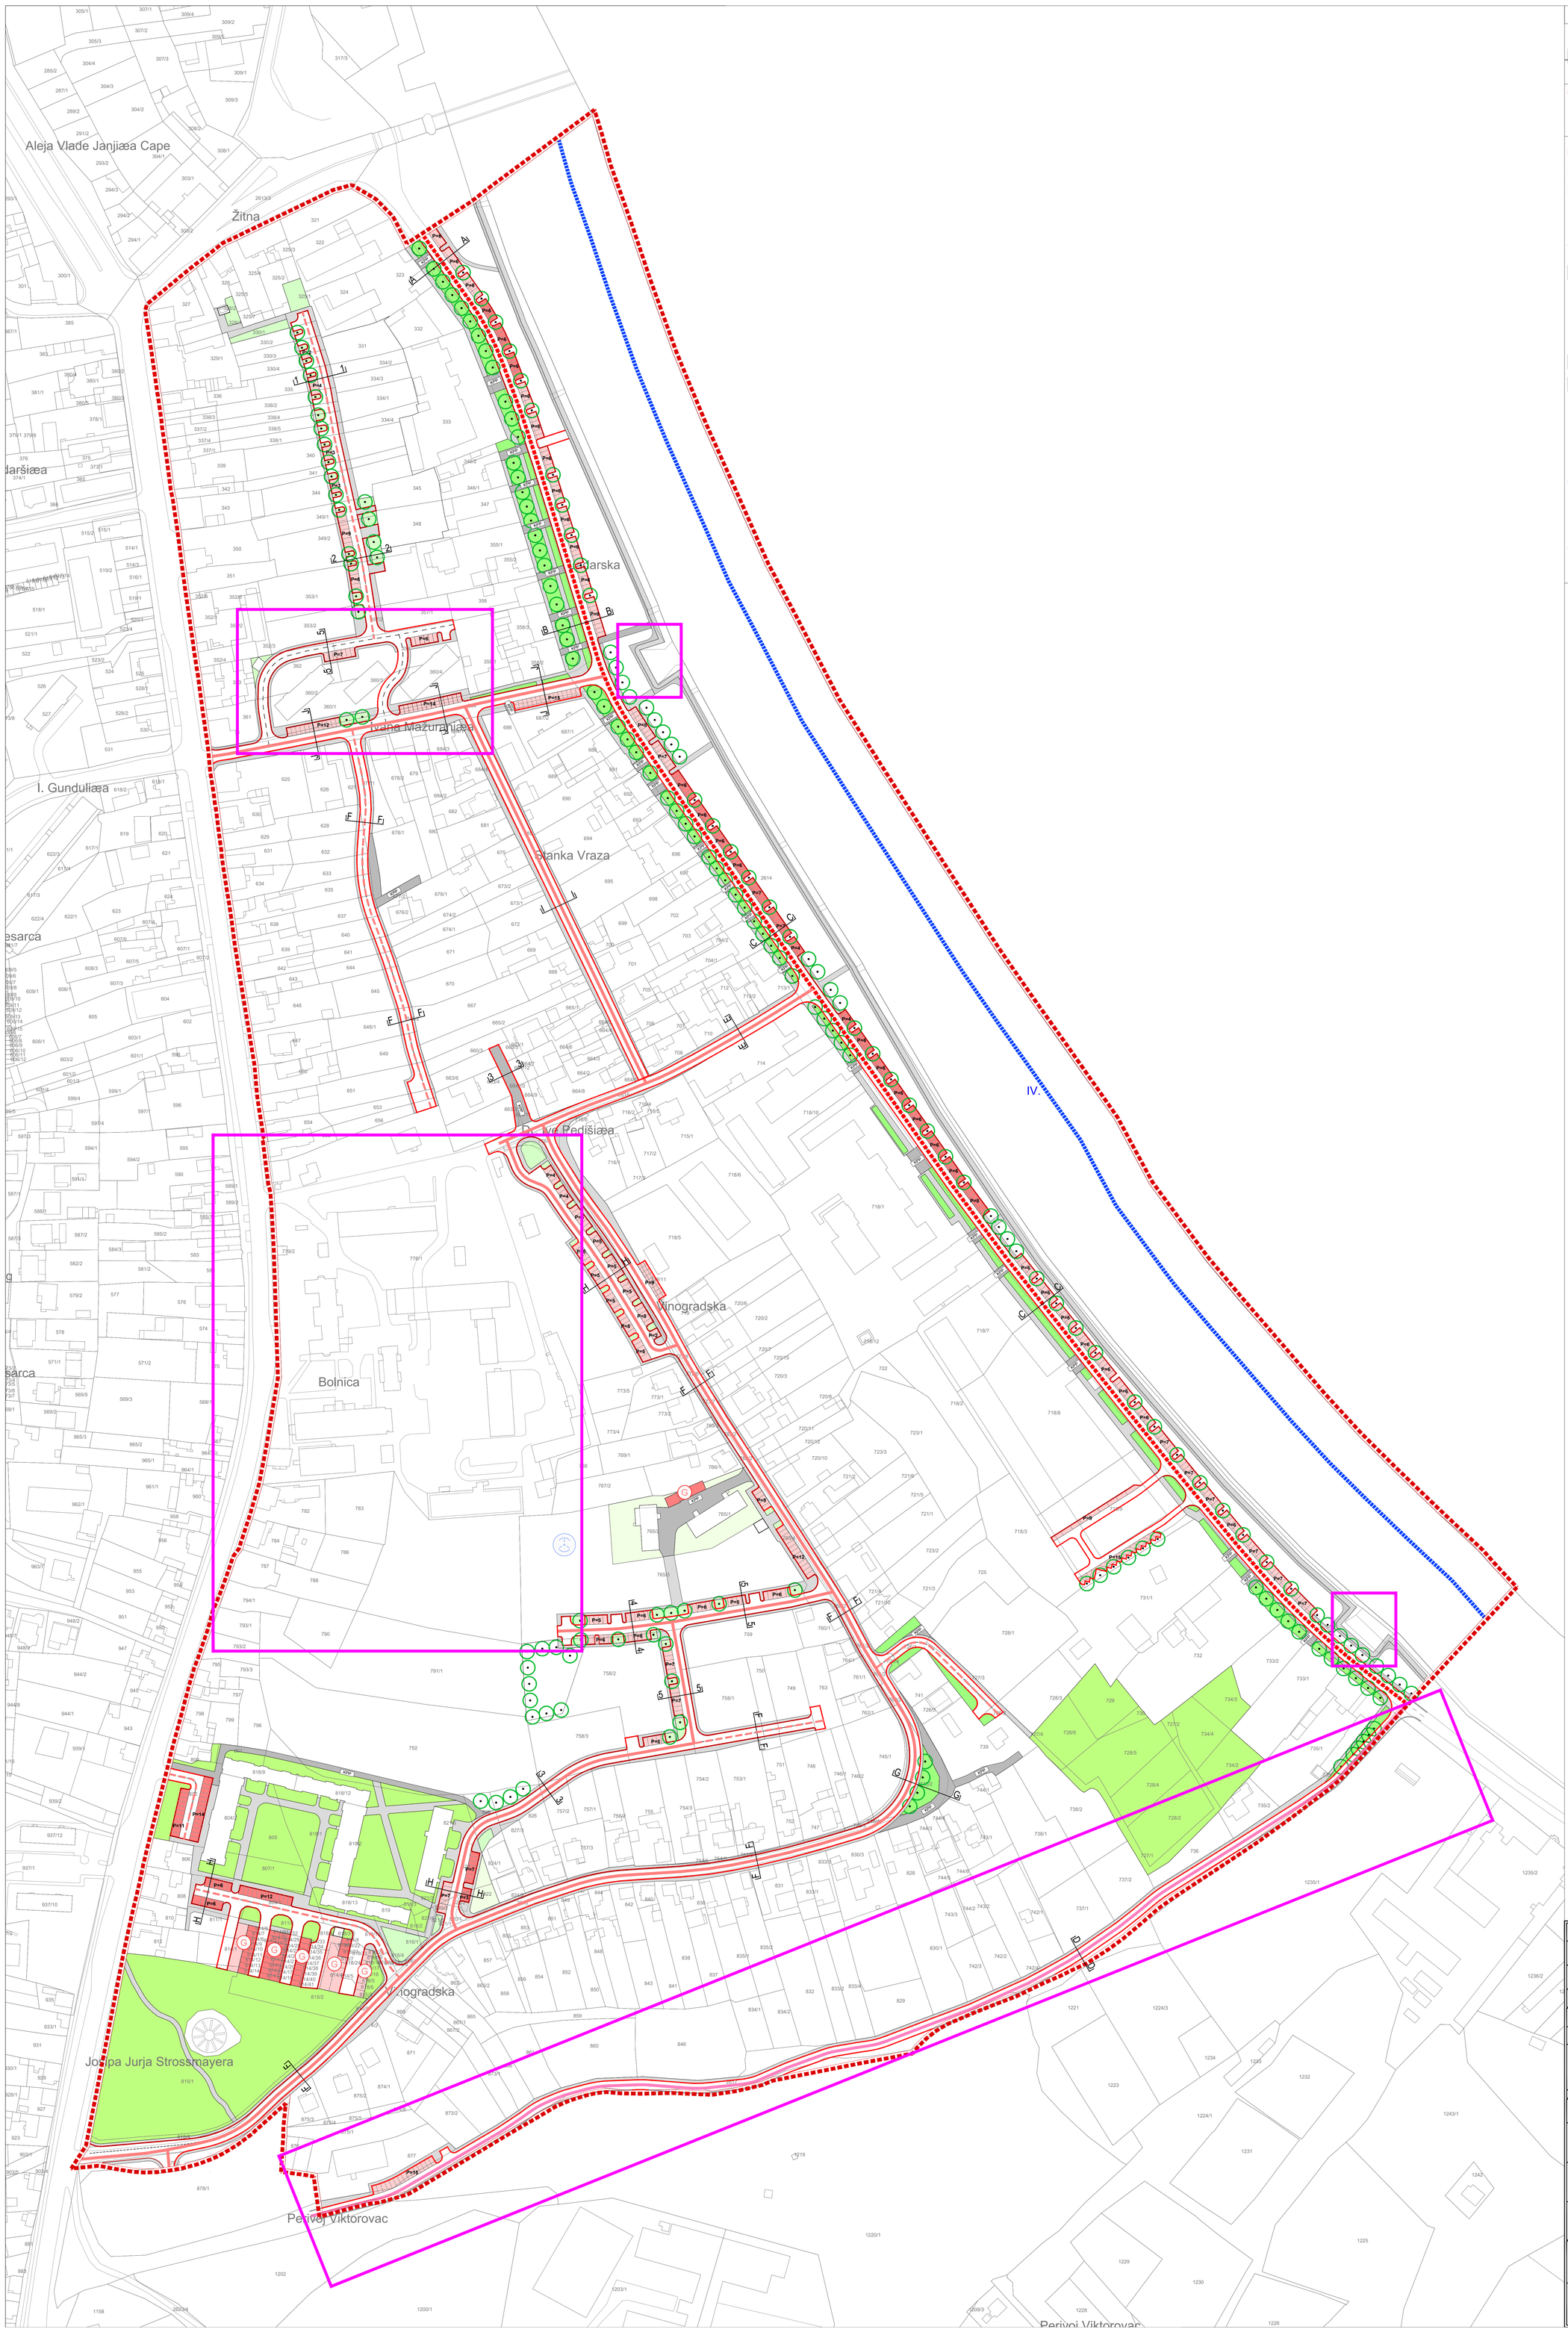

2. PROMETNA I INFRASTRUKTURNA MREŽA

2.A. PROMET

TUMAČ ZNAKOVA

postojeće | planirano

GRANICE

- OBUHVAT UPU-a

PROMET

- GLAVNA MJESNA ULICA
- SABIRNA ULICA
- PRISTUPNA ULICA UZ PARK VIKTOROVAC - ZONA SMIRENOG PROMETA
- JEDNOSMJERNE ULICE
- OSTALE ULICE
- JAVNO PARKIRALIŠTE
- GARAŽA
- BICIKLISTIČKA STAZA
- PJEŠAČKA POVRŠINA
- KOLNO-PJEŠAČKA POVRŠINA
- ZAŠTITNE ZELENE POVRŠINE
- ZELENE POVRŠINE U PROFILU PROMETNICA
- DRVORED
- KARAKTERISTIČNI PRESJEK ULICE

RIJEČNI PROMET

- MEĐUNARODNI PLOVNI PUT IV. KLASE

ZRAČNI PROMET

- HELIDROM

- OZNAKE III. IZMJENA I DOPUNA

KARAKTERISTIČNI POPREČNI PROFIL

Lađarska ulica A-A

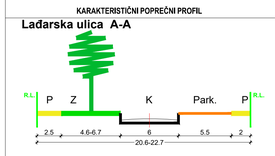

Lađarska ulica B-B

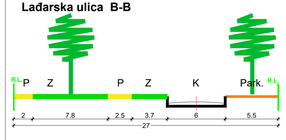

Lađarska ulica C-C

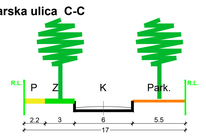

Pristupna ulica uz park Viktorovac D-D

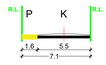

Ulica Dr. Ive Pedišića E-E

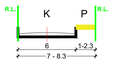

Vinogradska ulica / planirana ulica F-F

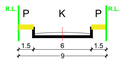

Vinogradska ulica G-G

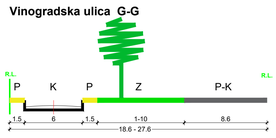

Vinogradska ulica H-H

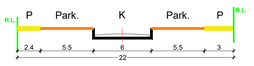

Ulica Stanka Vraza I-I

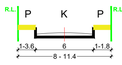

Mažuranićeva ulica J-J

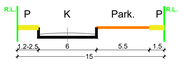

Planirana ulica 1-1

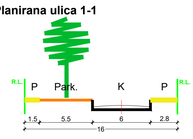

Planirana ulica 2-2

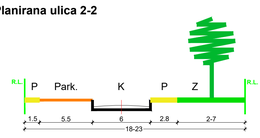

Planirana ulica 3-3

Planirana ulica 4-4

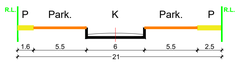

Planirana ulica 5-5

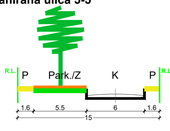

- KOLNIK (PT - prometna traka)
- NOGOSTUP - PS
- ZELENI POJAS - Z
- PARKING - P
- BICIKLISTIČKA STAZA
- KOLNO-PJEŠAČKA POVRŠINA
- 2.75 ŠIRINA (U METRIMA)

M 1:1.000

0 10 20 50 100 M

Županija: SISAČKO-MOSLAVAČKA	Grad: SISAK
Naziv prostornog plana: III. IZMJENE I DOPUNE DETALJNOG PLANA UREĐENJA LAĐARSKE ULICE U SISKU PRIJEDLOG PLANA	
Naziv kartografskog prikaza: PROMET	
Broj kartografskog prikaza: 2.A.	Mjerilo kartografskog prikaza: 1 : 1 000
Odluka o izradi plana: Službeni glasnik Grada Siska 01/23.	Odluka predstavničkog tijela o donošenju plana:
Javna rasprava (datum objave): 20.11.2023. (Večernji list)	Javni uvid održan: Od 27.11.2023. do 11.12.2023.
Pečat tijela odgovornog za provođenje javne rasprave: M.P.	Odgovorna osoba za provođenje javne rasprave: NIKOLINA BUELIĆ, dipl.ing.arh. Pročelnica
Pravna osoba koja je izradila plan: **APE** d.o.o. za arhitekturu, planiranje i ostale poslovne djelatnosti Ozaljska 61, 10000 Zagreb, tel/fax. 01/309-7572	
Pečat pravne osobe koja je izradila plan:	Odgovorna osoba: MIRELA ČORDAŠ, dipl.ing.arh.
Odgovorni voditelj izrade nacrta prijedloga plana: SANDRA JAKOPEC, dipl.ing.arh.	
Stručni tim u izradi plana: MIRELA ČORDAŠ dipl.ing.arh. VLATKA ŽUNEC, mag.ing.arch. MARIJANA ZLOPRE LUDUR, mag.ing.arch. NIKOLA FRANIĆ, mag.ing.arch. ARDIJAN KARLO GASHI, mag.ing.arch.	
Pečat predstavničkog tijela: M.P.	Predsjednik predstavničkog tijela: BOJAN DADASOVIĆ, Predsjednik Gradskog vijeća
Istovjetnost ovog prostornog plana s izvornikom ovjerava:	Pečat nadležnog tijela: M.P.

III. IZMJENE I DOPUNE DETALJNOG PLANA UREĐENJA LAĐARSKE ULICE U SISKU