



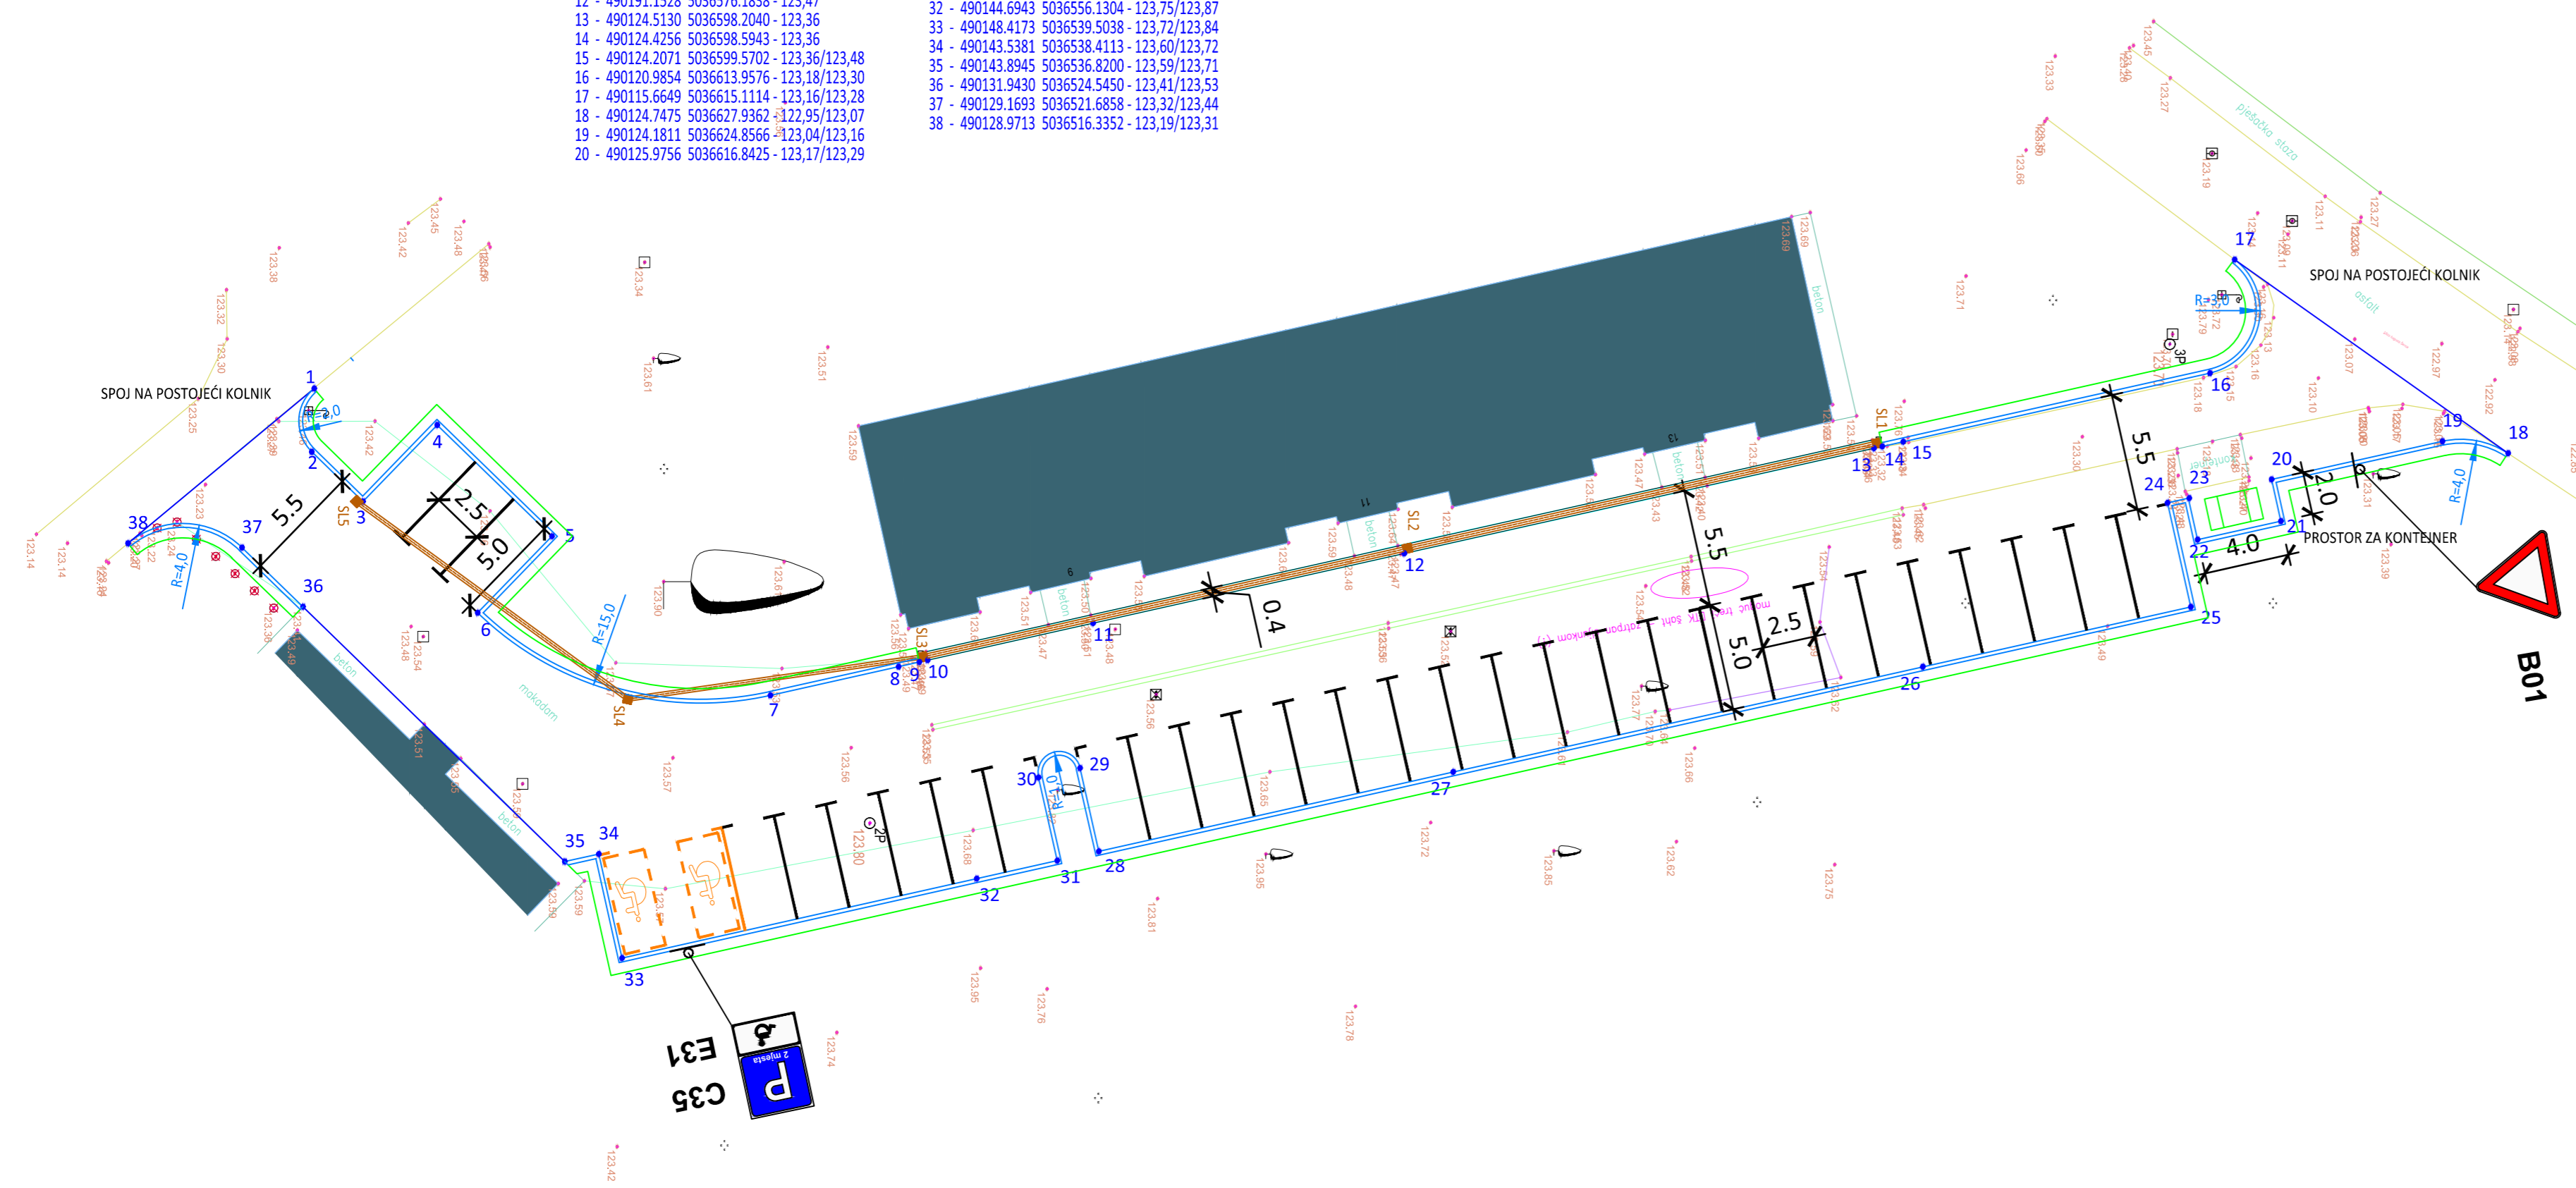

ISKOLČENJE:

- | | |
|---|---|
| 1 - 490121.7036 5036525.0673 - 123,28/123,40 | 21 - 490127.9273 5036617.2795 - 123,22/123,34 |
| 2 - 490124.6763 5036524.9533 - 123,27/123,39 | 22 - 490128.8013 5036613.3762 - 123,27/123,39 |
| 3 - 490127.0061 5036527.3549 - 123,27/123,39 | 23 - 490126.8497 5036612.9853 - 123,22/123,34 |
| 4 - 490123.4174 5036530.8364 - 123,39/123,51 | 24 - 490127.0682 5036611.9633 - 123,22/123,34 |
| 5 - 490128.6396 5036536.2195 - 123,48/123,60 | 25 - 490131.9474 5036613.0559 - 123,34/123,46 |
| 6 - 490132.2284 5036532.7380 - 123,36/123,48 | 26 - 490134.7606 5036600.4925 - 123,62/123,74 |
| 7 - 490136.0996 5036546.4602 - 123,48/123,60 | 27 - 490139.6901 5036578.4782 - 123,73/123,85 |
| 8 - 490134.7539 5036552.4698 - 123,49/123,61 | 28 - 490143.4108 5036561.8622 - 123,76/123,88 |
| 9 - 490134.5354 5036553.4457 - 123,49 | 29 - 490139.5091 5036560.9785 - 123,66/123,78 |
| 10 - 490134.4480 5036553.8360 - 123,49 | 30 - 490139.9509 5036559.0279 - 123,66/123,78 |
| 11 - 490132.7118 5036561.5895 - 123,50 | 31 - 490143.8478 5036559.9105 - 123,76/123,88 |
| 12 - 490191.1528 5036576.1838 - 123,47 | 32 - 490144.6943 5036556.1304 - 123,75/123,87 |
| 13 - 490124.5130 5036598.2040 - 123,36 | 33 - 490148.4173 5036539.5038 - 123,72/123,84 |
| 14 - 490124.4256 5036598.5943 - 123,36 | 34 - 490143.5381 5036538.4113 - 123,60/123,72 |
| 15 - 490124.2071 5036599.5702 - 123,36/123,48 | 35 - 490143.8945 5036536.8200 - 123,59/123,71 |
| 16 - 490120.9854 5036613.9576 - 123,18/123,30 | 36 - 490131.9430 5036524.5450 - 123,41/123,53 |
| 17 - 490115.6649 5036615.1114 - 123,16/123,28 | 37 - 490129.1693 5036521.6858 - 123,32/123,44 |
| 18 - 490124.7475 5036627.9362 - 122,95/123,07 | 38 - 490128.9713 5036516.3352 - 123,19/123,31 |
| 19 - 490124.1811 5036624.8566 - 123,04/123,16 | |
| 20 - 490125.9756 5036616.8425 - 123,17/123,29 | |

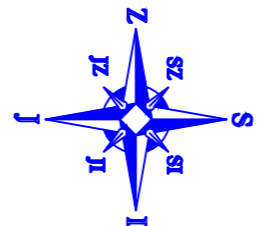

INVESTITOR:  GRAD SISAK Rimska 26, Sisak		PROJEKTANSKI URED: "PROMETNICE ZAGREB" d.o.o. ZA GRADITELJSTVO Gundulićeve Dubravke 28, 10020 Zagreb e-mail: prometnice-zagreb@prometnice-zagreb.hr	
NAZIV GRADEVINE: IZVANREDNO ODRŽAVANJE PARKIRALIŠTA NA LOKACIJI - ULICA AUGUSTA ŠENOEA U SISKU			
NAZIV PROJEKTA: GLAVNI PROJEKT		ZAJEDNIČKA OZNAKA SVIH MAPA: 12-2017	
STRUKOVNA ODREDNICA PROJEKTA I NAZIV PROJEKTIRANOG DIJELA GRADEVINE: GRAĐEVINSKI PROJEKT - PROJEKT PARKIRALIŠTA S ODVODNJOM			
SADRŽAJ GRAFIČKOG PRIKAZA: SITUACIJA GRADEVINE NA GEODETSKOJ PODLOZI S PLANOM ISKOLČENJA			
PROJEKTANT: JOSIP PAVLEK, mag.ing.aedif.		BROJ MAPA: 1	
HRVATSKA KOMORA INŽENJERA GRAĐEVINARSTVA Josip Pavlek mag.ing.aedif. Ovlašteni inženjer građevinarstva		MJERILO: 1:250	
		DATUM IZRADE: ožujak 2017.	
PROJEKTANT SURADNIK: DAVOR STANKOVIĆ, ing.grad. KREŠIMIR PUSTAJ, mag.ing.aedif.		REDNI BROJ GRAFIČKOG PRIKAZA: 2.2.1.2.	
		BROJ REVIZIJE: 0	