
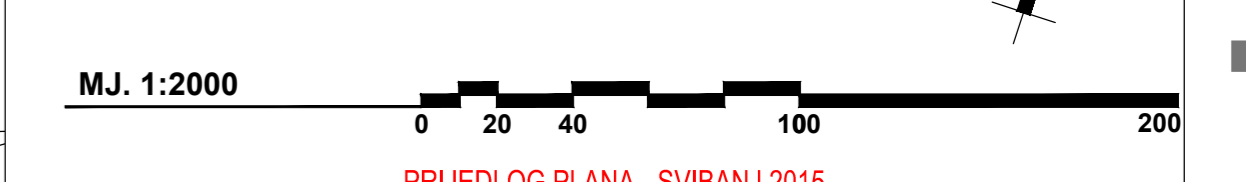


| POSTOJEĆE | PLANKRANO | TUMAČ ZNAKOVA |
|--|-----------|----------------------------|
| GRANICE | | |
| ----- OBUHVAT UPU-a | | |
| ELEKTRONIČKE KOMUNIKACIJE | | |
| ----- JAVNI VOD ELEKTRONIČKIH KOMUNIKACIJA | | |
| ----- VOD ELEKTRONIČKIH KOMUNIKACIJA ABS | | |
| ELEKTROOPSKRBA | | |
| [TS] | [TS] | TRAFOSTANICA 110/35 kV |
| [TS] | [TS] | TRAFOSTANICA 10(20)/0,4 kV |
| ----- | | 110 kV DALEKOVOD |
| ----- | | 110 kV KABEL |
| ----- | | 35 kV KABEL |
| ----- | | 10(20) kV KABEL |
| ----- | | 10 kV KABEL - ABS |

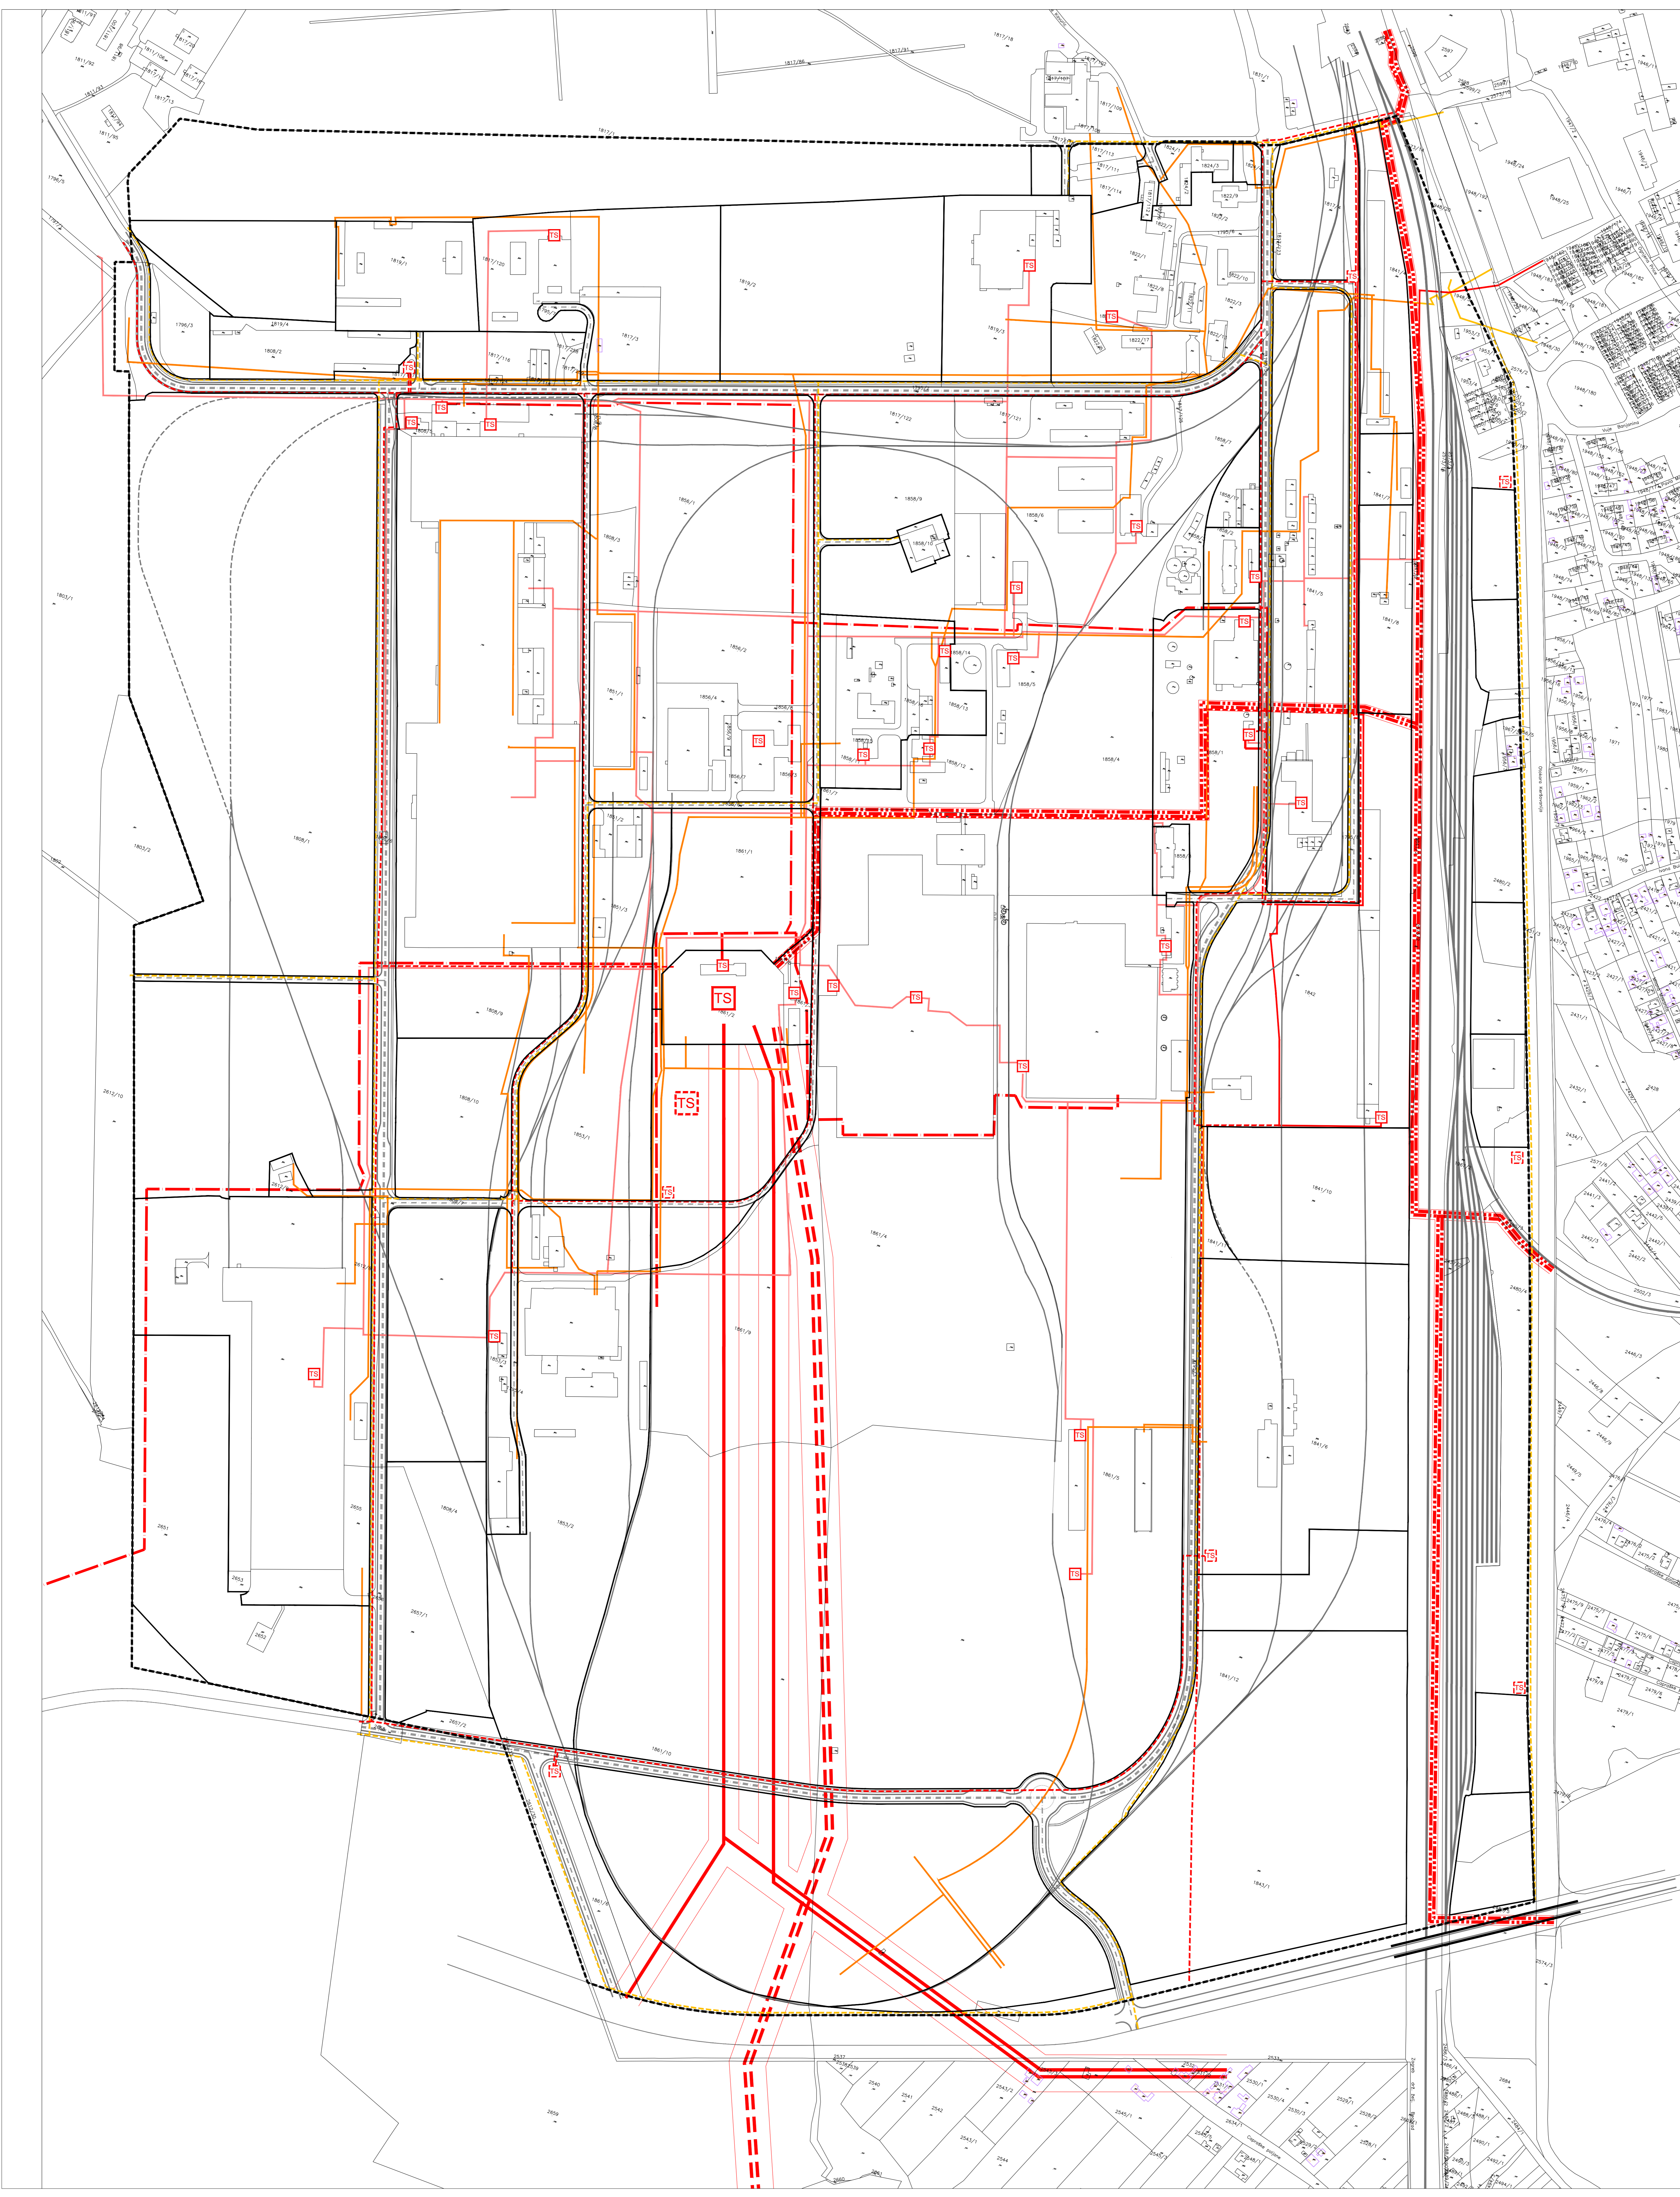

| | | | |
|--|--|---|--|
| Zapisa: SISAKKO-MOSLAVAČKA | | SISAK | |
| Novi prostorni plan: URBANISTIČKI PLAN UREĐENJA GOSPODARSKE ZONE "SISAK-JUG" | | | |
| Novi kartografski prikaz: ELEKTRONIČKE KOMUNIKACIJE I ELEKTROOPSKRBA | | | |
| Broj kartografskog prikaza: 2B.1. | | Mjerilo kartografskog prikaza: 1:2000 | |
| Program mjera za uspostavljanje stepa u projektu: Službeni glasnik Godišnje-tematske izdanje br. 20/14. | | Odluka predlagačkog tijela o donošenju plana: Službeni glasnik Godišnje-tematske izdanje br. | |
| Datum raspisa (datum objave): | | Datum uvida objave: | |
| Poznat tijela odgovornog za provedbu javne rasprave: | | Odgovorna osoba za provedbu javne rasprave: | |
| M.P. | | Novela Rimay Ferencik, dipl.ing.arh. | |
| Stiglihosti na plan: | | | |
| Prvotna osoba koja je utradila plan: | | Odgovorna osoba: | |
| APE d.o.o. za arhitekturu, planiranje i ostale poslovne djelatnosti Ozaljska 61, 10000 Zagreb, tel. 01/509-7572, fax. 01/501-1417 | | Miroslava Čudić, dipl.ing.arh. | |
| Poznat pravne osobe koja je utradila plan: | | Odgovorna osoba: | |
| Odgovorni voditelj struke namjere predložiti plan: | | Miroslava Čudić, dipl.ing.arh. | |
| Stožići im i u stradi plana: SANDRA JAKOPEC, dipl.ing.arh. MIRELA ČORNAŠ, dipl.ing.arh. IVANA PANČIROV, dipl.ing.arh. | | ESTERA GOBAC-TRINČIĆ, dipl.ing.arh. LOREDANA FRANKOVIĆ, dipl.ing.arh. ANITKA GURDOLČIĆ, ing.arh. Pozivna energija d.o.o. | |
| Poznat predlagačkog tijela: | | Predsjednik predlagačkog tijela: | |
| M.P. | | M.P. | |
| Kategorija ovog prostornog plana u okviru ovog područja: | | Poznat nadležnog tijela: | |
| | | M.P. | |