


POSTOJEĆE PLANKRANI TUMAČ ZNAKOVA

- GRANICE**
 - - - - - OBUHVAT UPU-a
- ODVODNJA OTPADNIH VODA**
 - - - - - SANITARNA ODVODNJA VIŠE RAZINE
 - - - - - OBORINSKA ODVODNJA VIŠE RAZINE
 - - - - - SANITARNA ODVODNJA
 - - - - - SANITARNA ODVODNJA - ABS
 - - - - - OBORINSKA ODVODNJA
 - - - - - SMJER ODVODNJE

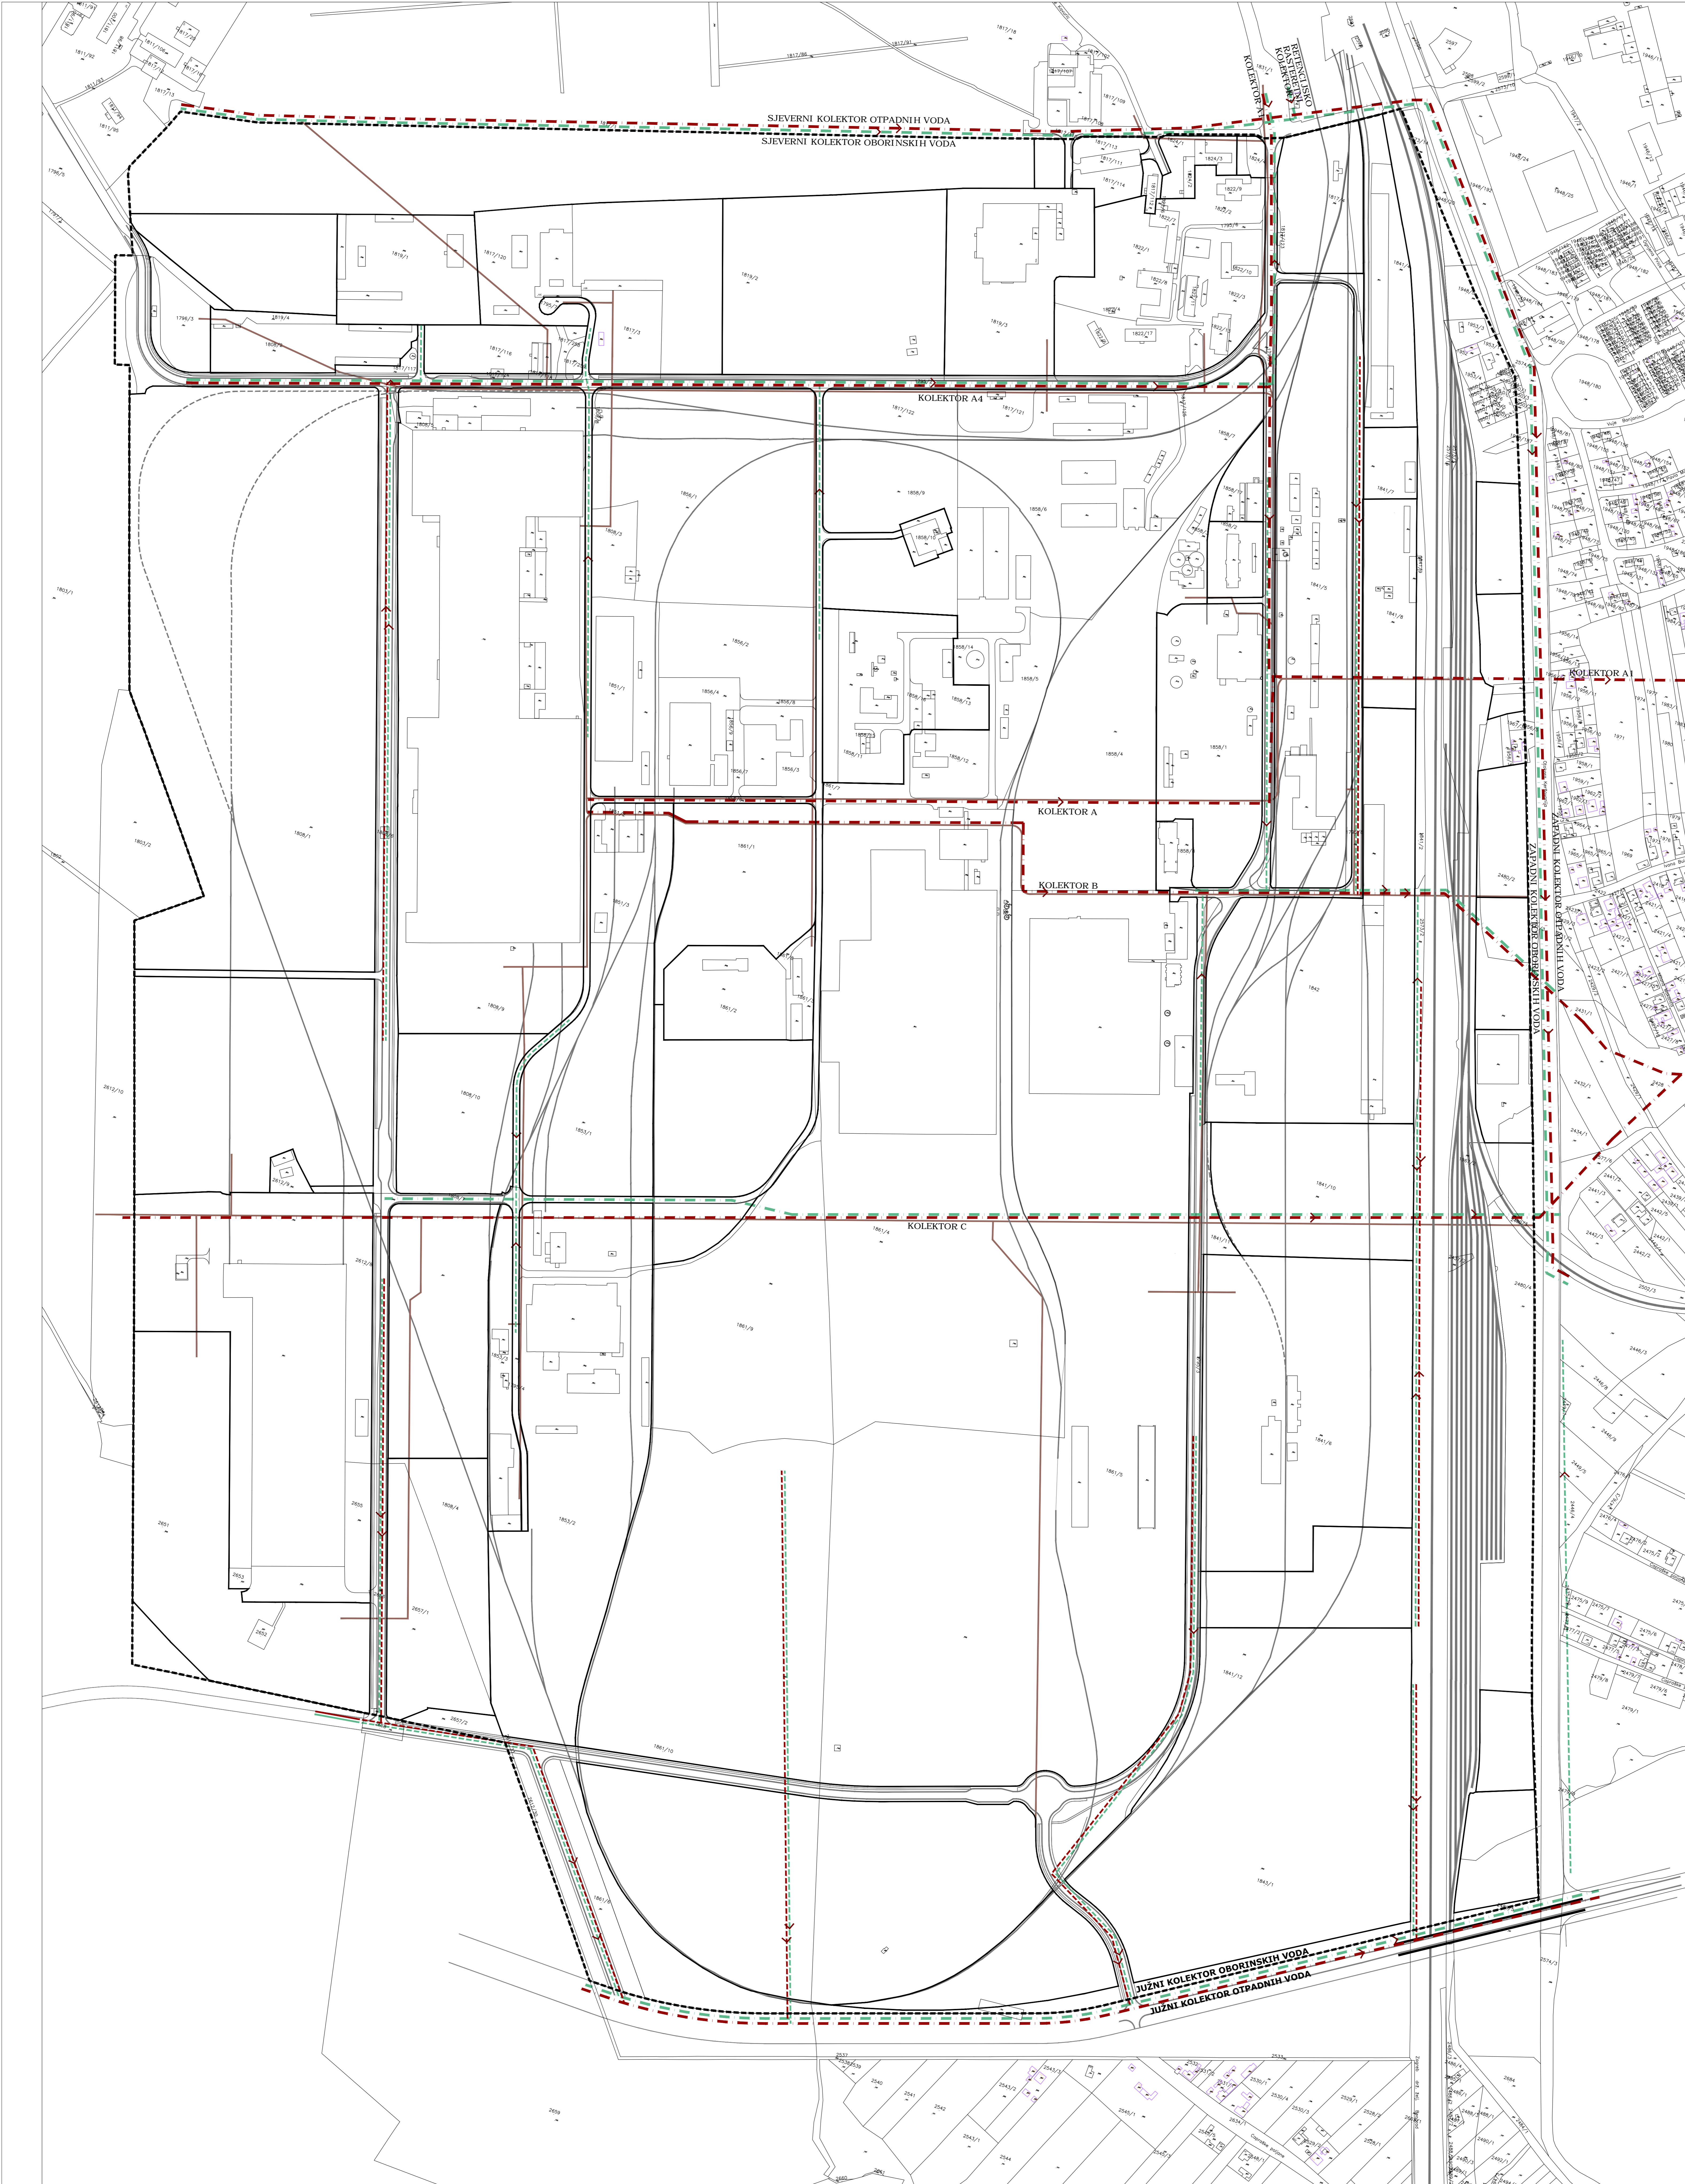

MJ. 1:2000
 0 20 40 100 200
 PRIJEDLOG PLANA - SVIBANJ 2015.

Zajednica:	SISAČKO-MOSLAVAČKA	Grad:	SISAK
Novi prostorni plan:	URBANISTIČKI PLAN UREĐENJA GOSPODARSKE ZONE "SISAK-JUG"		
Novi kategorizirani prikazi:	VODNOSGOSPODARSKI SUSTAV - ODVODNJA OTPADNIH VODA		
Broj kategoriziranih prikaza:	2C2	Broj kategoriziranih prikaza:	1:2000
Program mjera za uspostavljanje i provedbu:	Subjektivni glasnik Građevinsko-urbanistički časopis br. 2014.	Obilježje prostornog tipa u donokupnom planu:	Subjektivni glasnik Građevinsko-urbanistički časopis br. 2014.
Davna raspisa (datum objave):		Davna raspisa (datum objave):	
Poznat izlazi odgovornog za provedbu javne rasprave:	M.P.	Odgovorna osoba za provedbu javne rasprave:	Naveita Rimay Ferencik, dipl.ing.arh.
Stiglihosti na plan:			
Pravna osoba koja je izradila plan:	APE d.o.o. za arhitekturu, planiranje i ostale poslovne djelatnosti Ozajska 61, 10000 Zagreb, tel. 01/509-7572, fax. 01/501-1417		
Poznat pravne osobe koja je izradila plan:	Odgovorna osoba:		
Odgovornim voditelj ureda nacrtu projektirao plan:	Miroslav Čudić, dipl.ing.arh.		
Stožični im i uredni plan:	ESTERA GOBAC-TRINČIĆ, dipl.ing.arh.		
SANJKA JAKOPEC, dipl.ing.arh.	LOREDANA FRANKOVIĆ, dipl.ing.arh.		
MIRJANA ČORNAČ, dipl.ing.arh.	ANITA GURDOLČIĆ, ing.arh.		
IVANA PANČIROV, dipl.ing.arh.	Poslovna energija d.o.o.		
Poznat prostornog tipa:	Prostorni prostorno-urbanistički plan		
M.P.			
Klasifikacija ovog prostornog plana u okviru sustava planiranja:	Poznat nadležnog tijela:		
	M.P.		

Grad Sisak - Urbanistički plan uređenja Gospodarske zone "Sisak-jug"