


POSTOJEĆE PLANKRANI TUMAČ ZNAKOVA

- GRANICE**  
 - - - - - OBUHVAT UPU-a
- JAVNI SUSTAV ODVODNJE  
OTPADNIH VODA**  
 - - - - - SANITARNA ODVODNJA VIŠE RAZINE  
 - - - - - OBORINSKA ODVODNJA VIŠE RAZINE  
 - - - - - SANITARNA ODVODNJA  
 - - - - - OBORINSKA ODVODNJA
- OSTALI SUSTAVI ODVODNJE  
OTPADNIH VODA**  
 - - - - - SANITARNA ODVODNJA
- SMJER ODVODNJE

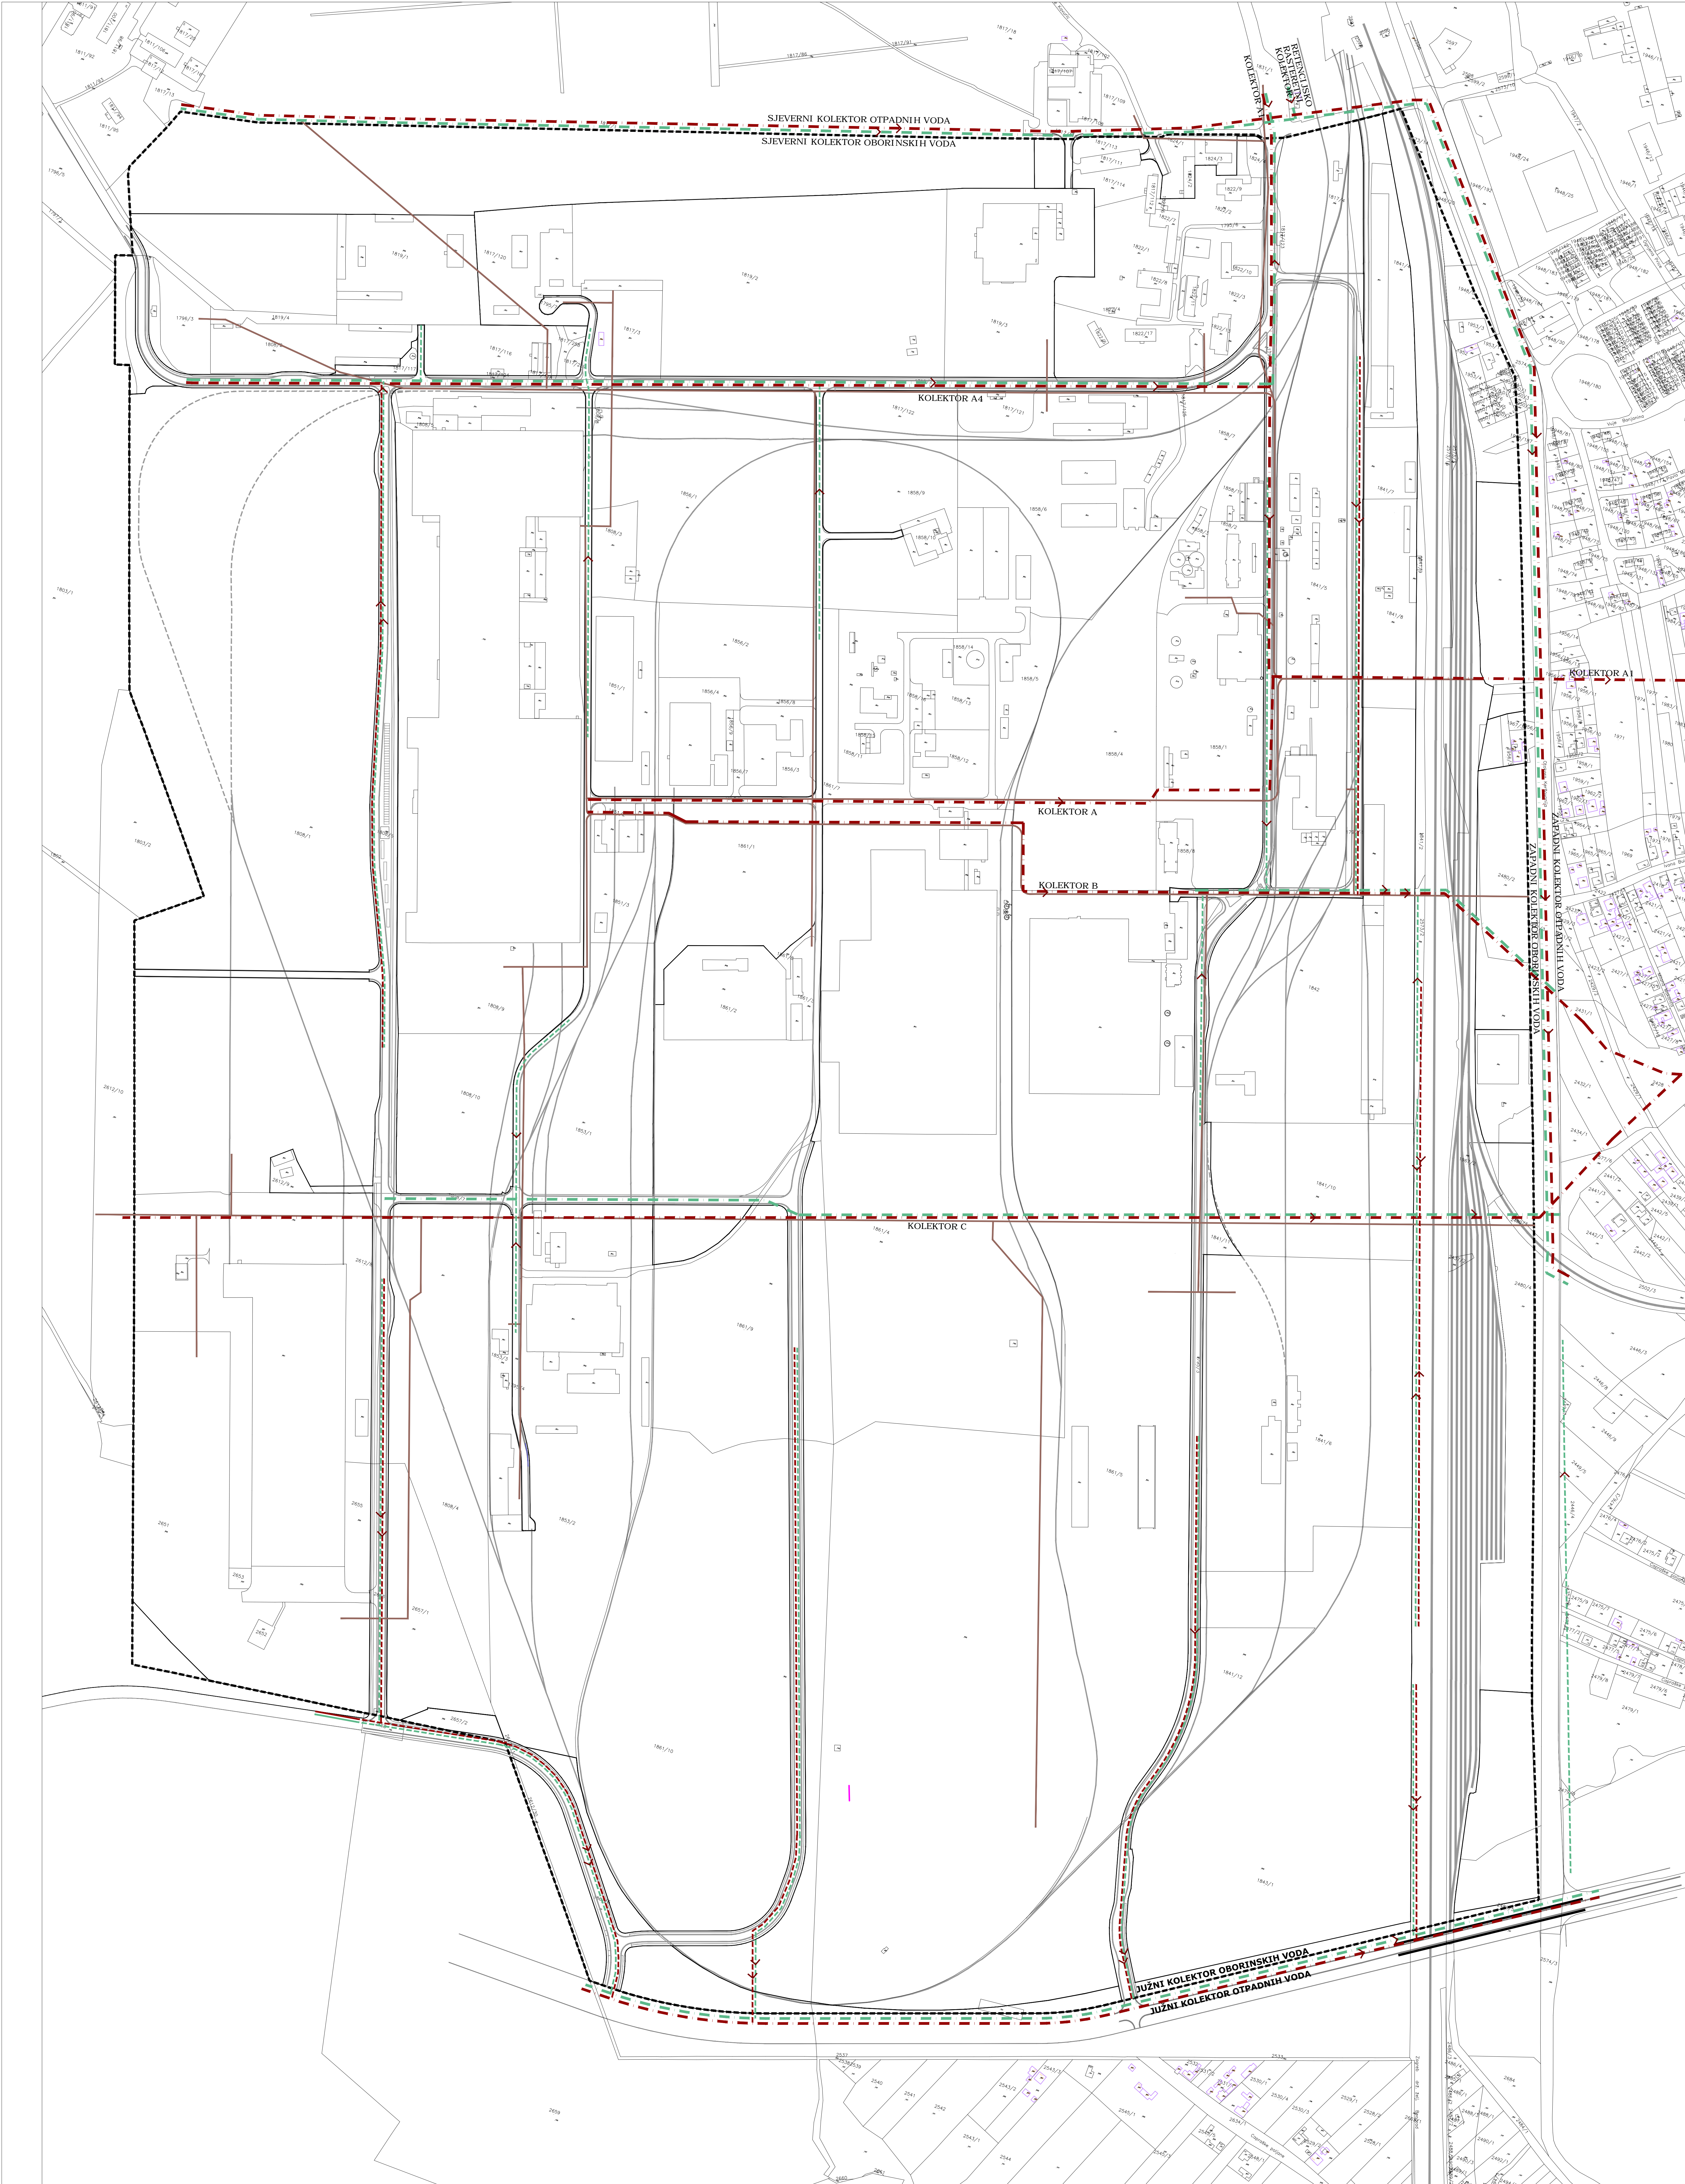

MJ. 1:2000

PRIJEDLOG PLANA ZA PONOVNU JAVNU RASPRAVU - SRPANJ 2015.

Zemlja: SISAČKO-MOSLAVAČKA	Grad: SISAK
Novi prostorni plan: URBANISTIČKI PLAN UREĐENJA GOSPODARSKE ZONE "SISAK-JUG"	
Novi katastarski prikaz: VODNOSGOSPODARSKI SUSTAV - ODVODNJA OTPADNIH VODA	
Broj katastarskog prikaza: 2C2	Mjerilo katastarskog prikaza: 1:2000
Program mjera za unapređenje stepa u projektu: Suštinski glavnik	Odluka predlagačkog tijela o donošenju plana: Suštinski glavnik
Godišnje-mjesečne izjave br. 2014: 21. svibnja - 19. lipnja 2015.	Godišnje-mjesečne izjave br. 2014: 21. svibnja - 19. lipnja 2015.
Davna rasprava (datum objave): 21. svibnja - 19. lipnja 2015.	Davna rasprava (datum objave): 21. svibnja - 19. lipnja 2015.
Poziv tijela odgovornog za provedbu javne rasprave: M.P.	Odgovorna osoba za provedbu javne rasprave: Novela Rimay Ferencik, dipl.ing.arh.
Stajališni na plan: M.P.	Odgovorna osoba: Novela Rimay Ferencik, dipl.ing.arh.
Pravna osoba koja je izradila plan: APE d.o.o. za arhitekturu, planiranje i ostale poslovne djelatnosti Ozajška 61, 10000 Zagreb, tel. 01/509-7572, fax. 01/501-1417	Odgovorna osoba: Miroslav Čudić, dipl.ing.arh.
Poziv pravne osobe koja izradila plan: M.P.	Odgovorna osoba: Miroslav Čudić, dipl.ing.arh.
Odgovorni voditelj stručne nacrtne pripreme plana: ESTERA GOBAC-TRINČIĆ, dipl.ing.arh.	Prilagodba plana: NKŠA BOŽIĆ, dipl.ing.arh.
Stručni tim u izradi plana: SANDRA JAKOPEC, dipl.ing.arh.; MIRELA ČORNAČ, dipl.ing.arh.; IVANA PANČIROV, dipl.ing.arh.	Prilagodba plana: ESTERA GOBAC-TRINČIĆ, dipl.ing.arh.; LORELIANA FRANKOVIĆ, dipl.ing.arh.; ANITKA GURUŠIĆ, ing.arh.; Pozitivna energija d.o.o.
Poziv predlagačkog tijela: M.P.	Prilagodba predlagačkog tijela: M.P.
Kategorija ovog prostornog plana: M.P.	Poziv nadležnog tijela: M.P.