


Ul. Matije Gupca

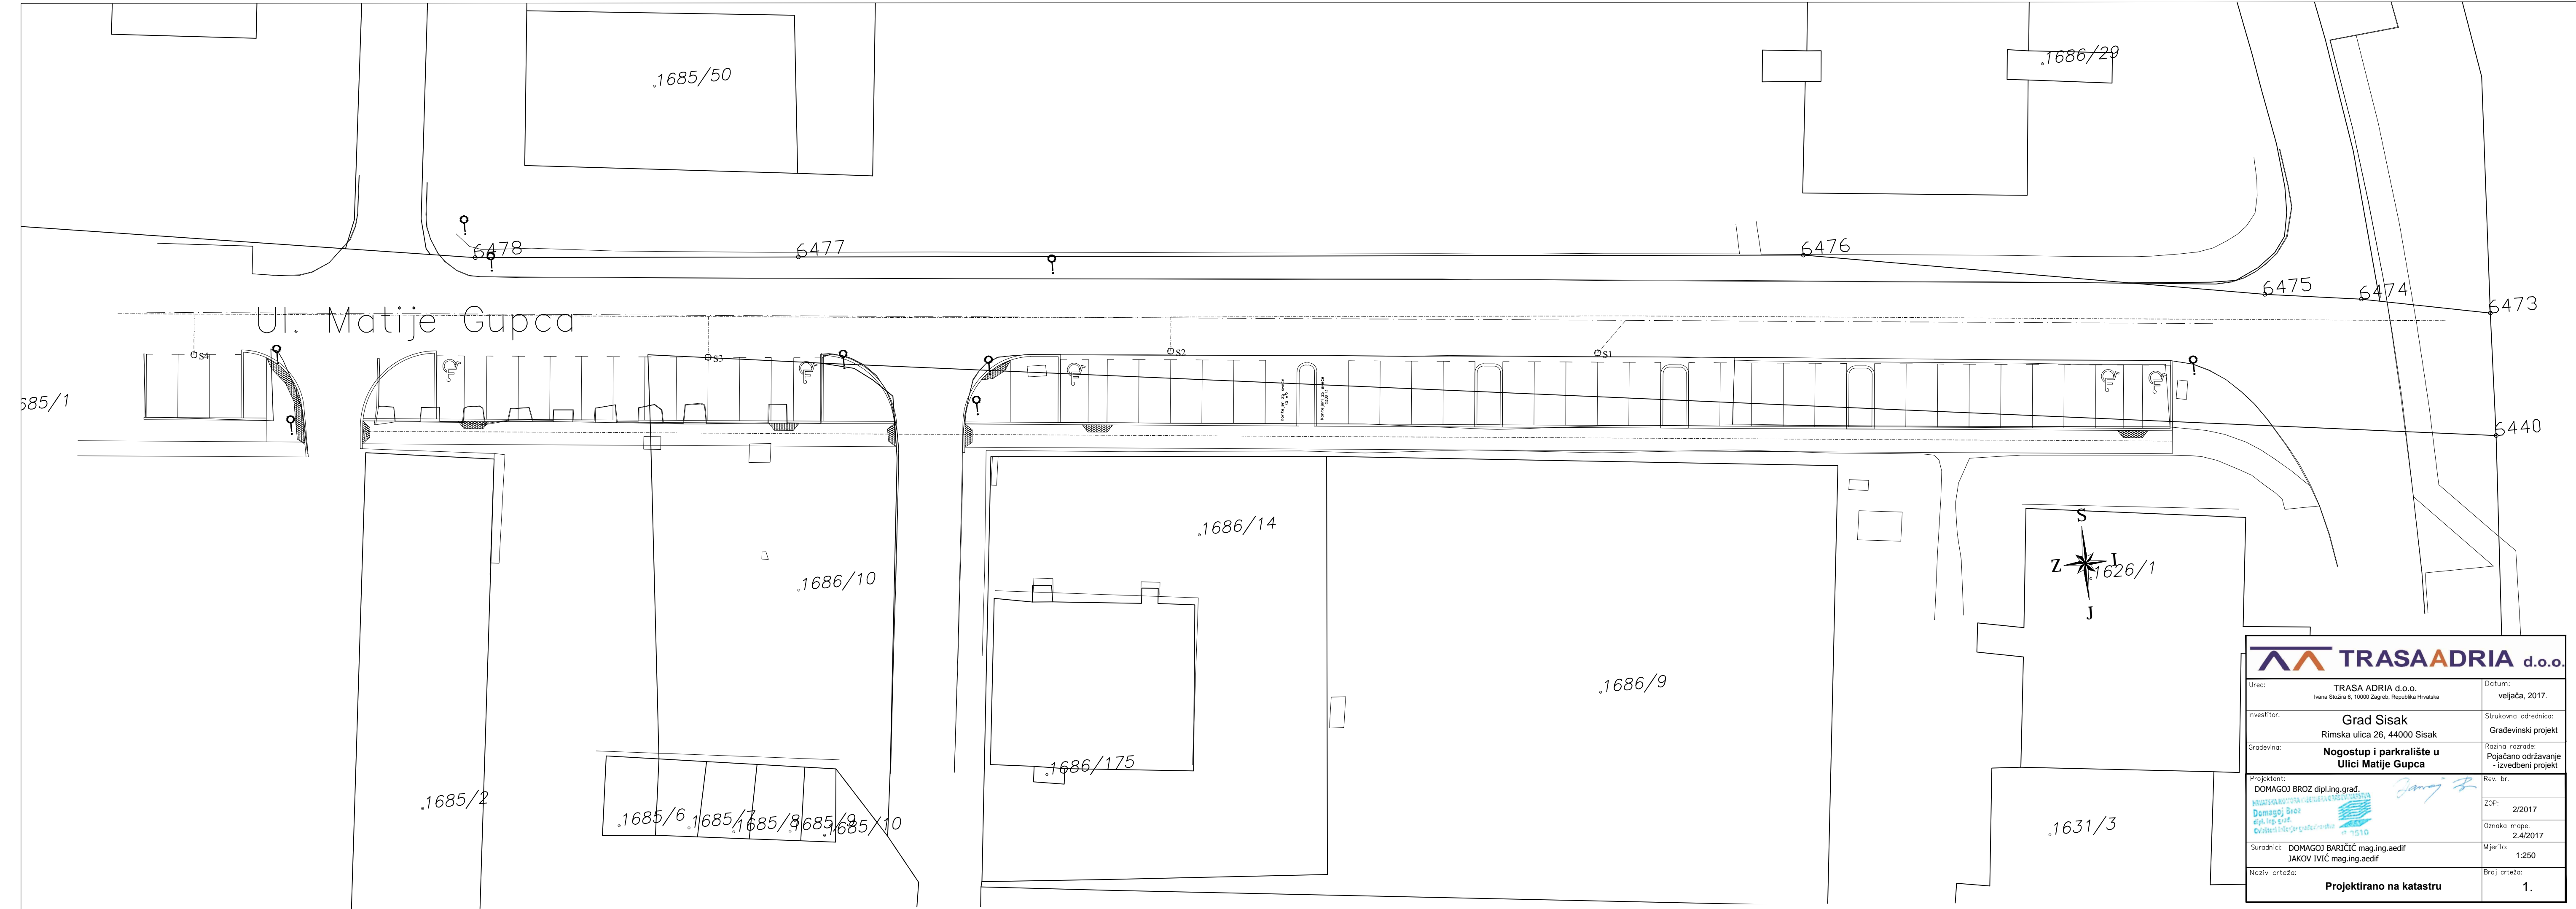

<b>TRASA ADRIA d.o.o.</b>	
Ured: TRASA ADRIA d.o.o. Ivana Stojina 6, 10000 Zagreb, Republika Hrvatska	Dotum: veljača, 2017.
Investitor: Grad Sisak Rimska ulica 26, 44000 Sisak	Strukovna odrednica: Građevinski projekt
Gradevina: Nogostup i parkiralište u Ulici Matije Gupca	Razina razrade: Pojačano održavanje - izvedbeni projekt
Projektant: DOMAGOJ BROZ dipl.ing.grad. DOMAGOJ BROZ dipl.ing.grad. Ovčarska ulica 10, 10000 Zagreb	Rev. br. ZOP: 2/2017
Suradnici: DOMAGOJ BARIČIĆ mag.ing.aedif JAKOV IVIĆ mag.ing.aedif	Oznaka mape: 2.4/2017
Naziv crteža: Projektirano na katastru	Mjerilo: 1:250
	Broj crteža: 1.